
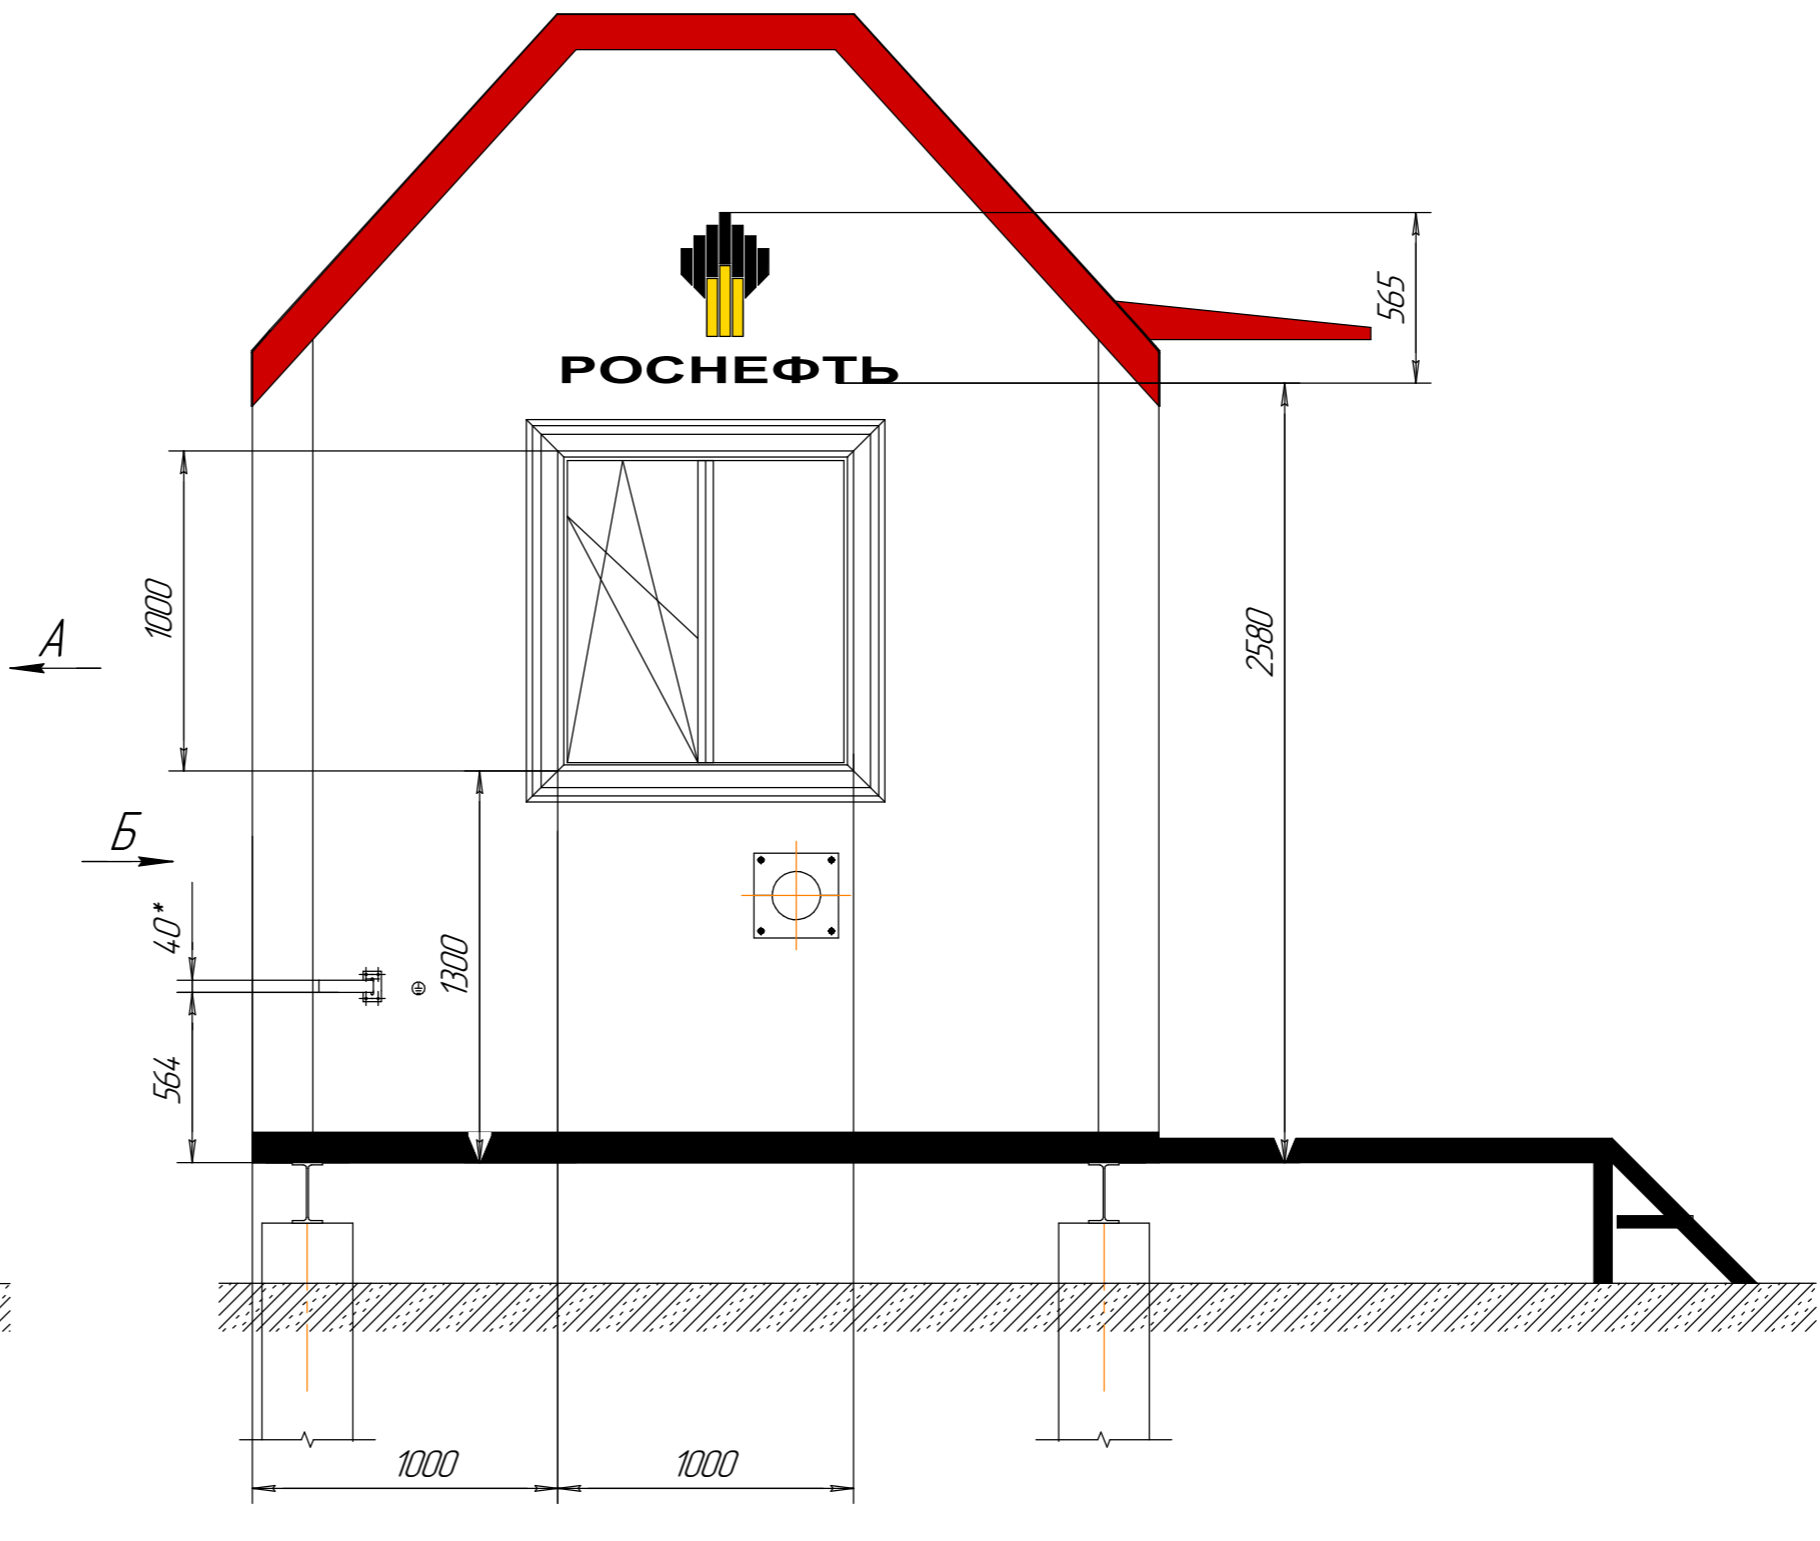


№ шва	Обозначение сварного шва
1	ТЛ-4
2	У4
3	У5
4	НЛ-4
5	НЛ-2
6	С2


- \* Размеры для справок.
- Пожарно-технические характеристики блока:  
- Категория здания по СП 12.13130.2009 - Д;  
- Степень огнестойкости - И;  
- Класс конструктивной пожарной опасности - С0;  
- Класс функциональной пожарной опасности - Ф5.1
- Ограждающие конструкции - панели типа "Сэндвич" с утеплителем из минеральной ваты. Группа горючести утеплителя - НГ по ГОСТ 30244-94 (негорючий).
- Швы сварных соединений по ГОСТ 14.771-76.
- Фасонные элементы при необходимости подрезать по месту.
- Фасонные элементы крепить с помощью заклепок с шагом 300±10 мм.
- Полосы заземления сварить между собой внахлест, общая длина сварного шва не менее 120 мм, катет сварных швов 4 мм. После сборки покрытие полос восстановить. Покрыть полос согласно виду М. Полосы крепить к скважинам, а так же к полу двери на заклепки с шагом 500 мм.
- Скважины № 16 установить с шагом 1000±50 мм и в местах склада полос заземления на расстоянии не более 50 мм от края склада.
- При необходимости (для транспортировки) полосы заземления, выступающие за габариты блока, подогнуть к сэндвич-панели.
- Маркировать знак заземления знаками НЛ-135 черной краской по ГОСТ 6631-74.
- Места сварки зачистить. Перед отработкой блока потребителю наружные антикоррозионные покрытия восстановить лакокраской.
- Козырьки поз. 33, 34 подрезать по месту.
- Внутренняя часть соединительного знака при стыковке панелей уплотнить герметиком поз.84.
- Во время монтажа сэндвич-панелей не допускать наличие зазоров в зажимах соединений.
- Для проведения монтажной резы сэндвич-панелей применять только ножницы и пилю, не допускающие местного нагрева панелей. Места резы нельзя перегревать во избежание уничтожения антикоррозионной защиты.
- Сэндвич-панели крепить саморезами с шагом 300±10 мм.
- \* Размеры проемов в сэндвич-панелях.

2514П-П-001.003.000-ПБ-02-01-001 КМД-100				Лист	Масса	Масштаб
1	Этап			3215	1:25	
Изм.	Лист	№ докум.	Подп.			
Разработ.	Тасимова					
Проб.	Ковалев					
Т.контр.	Иванов					
Н.контр.	Иванов					
Утв.	Петров					
Блок				Лист	1	Листов
				2	000 "ПТПС"	
				Копировал	Формат А1	

Цветовое решение фасадов

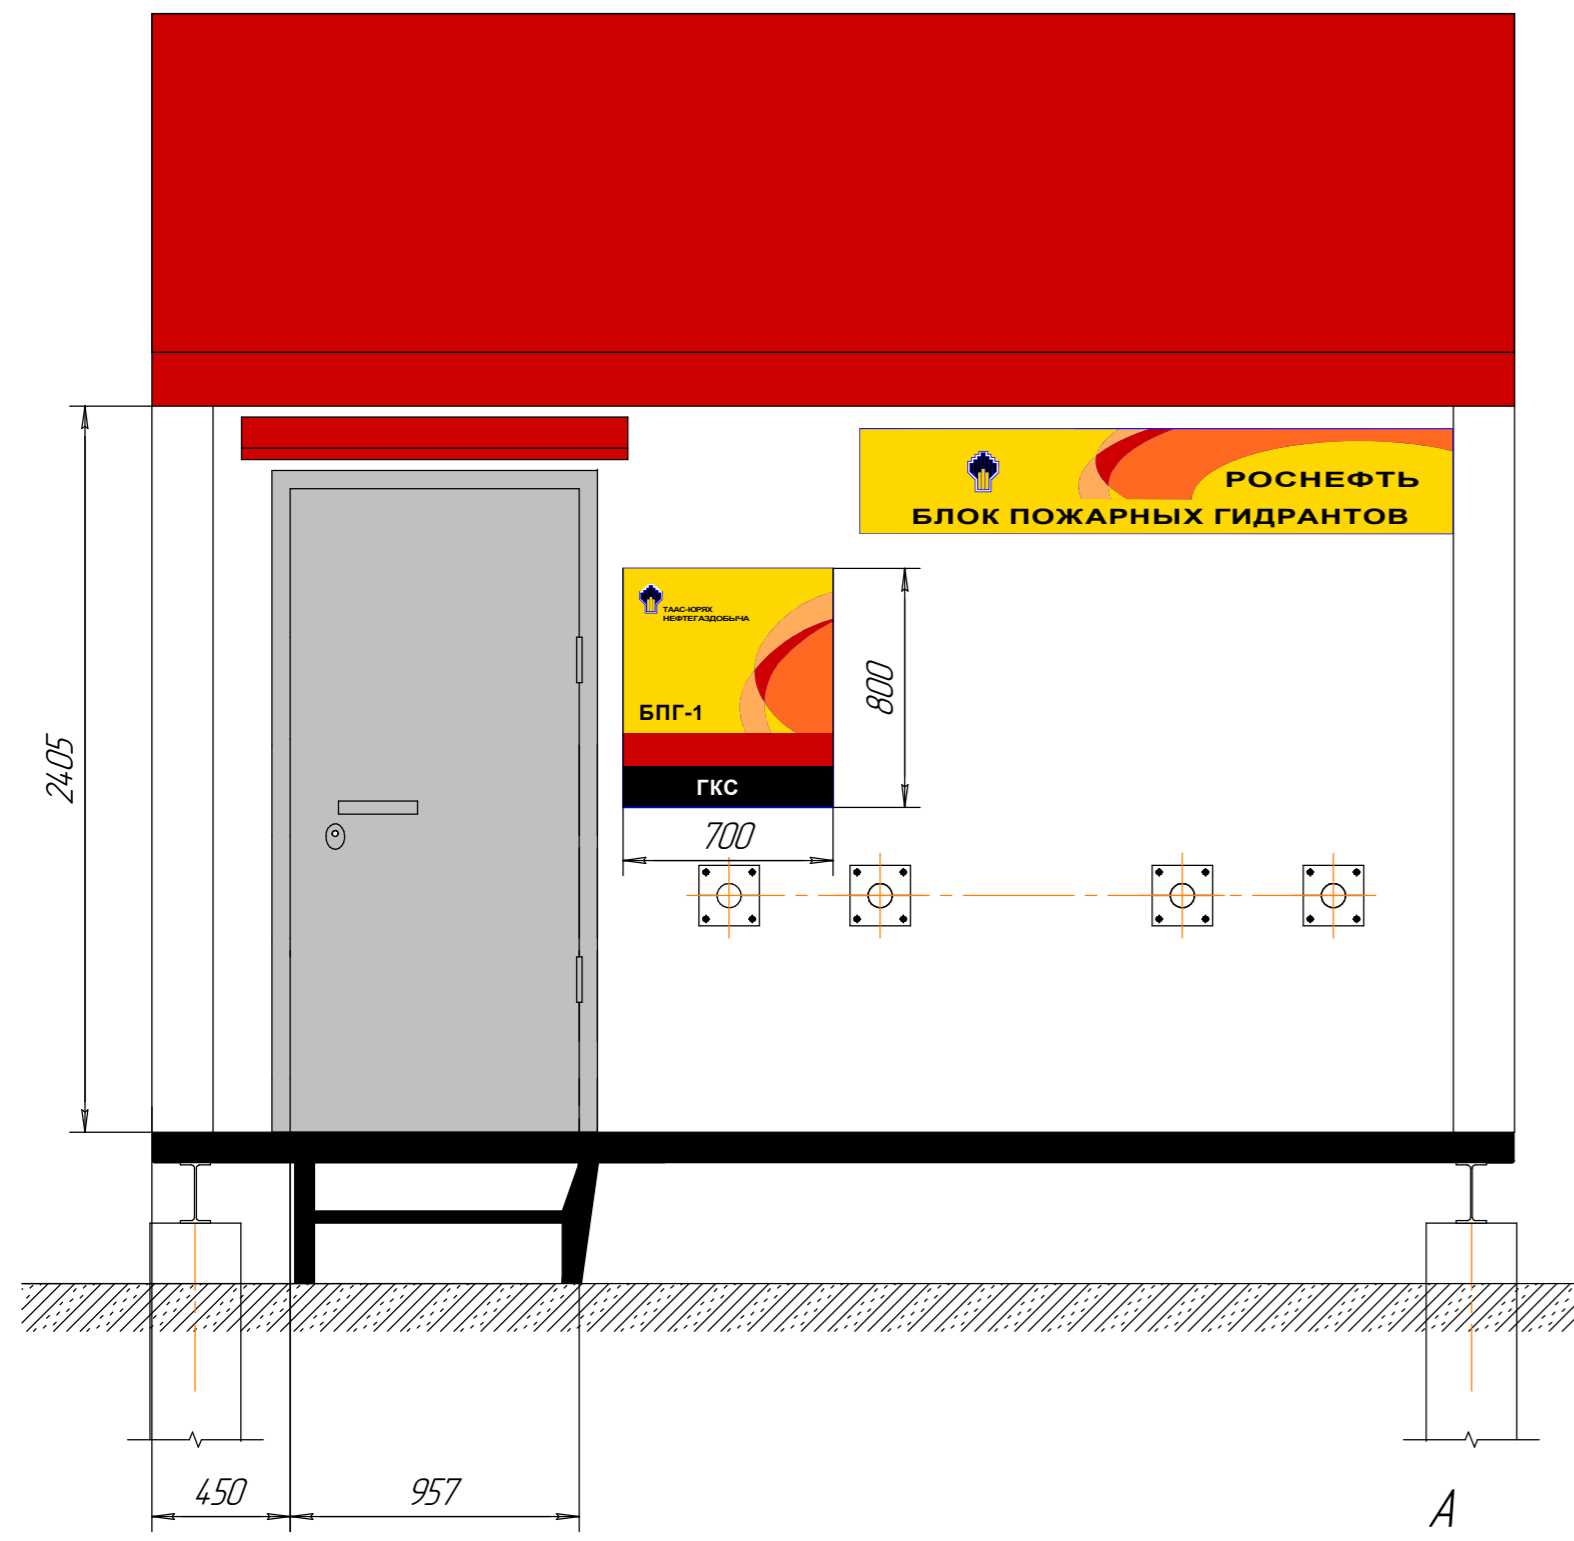

- RAL 9003
- RAL 7036
- RAL 1021
- RAL 9011
- RAL 3031

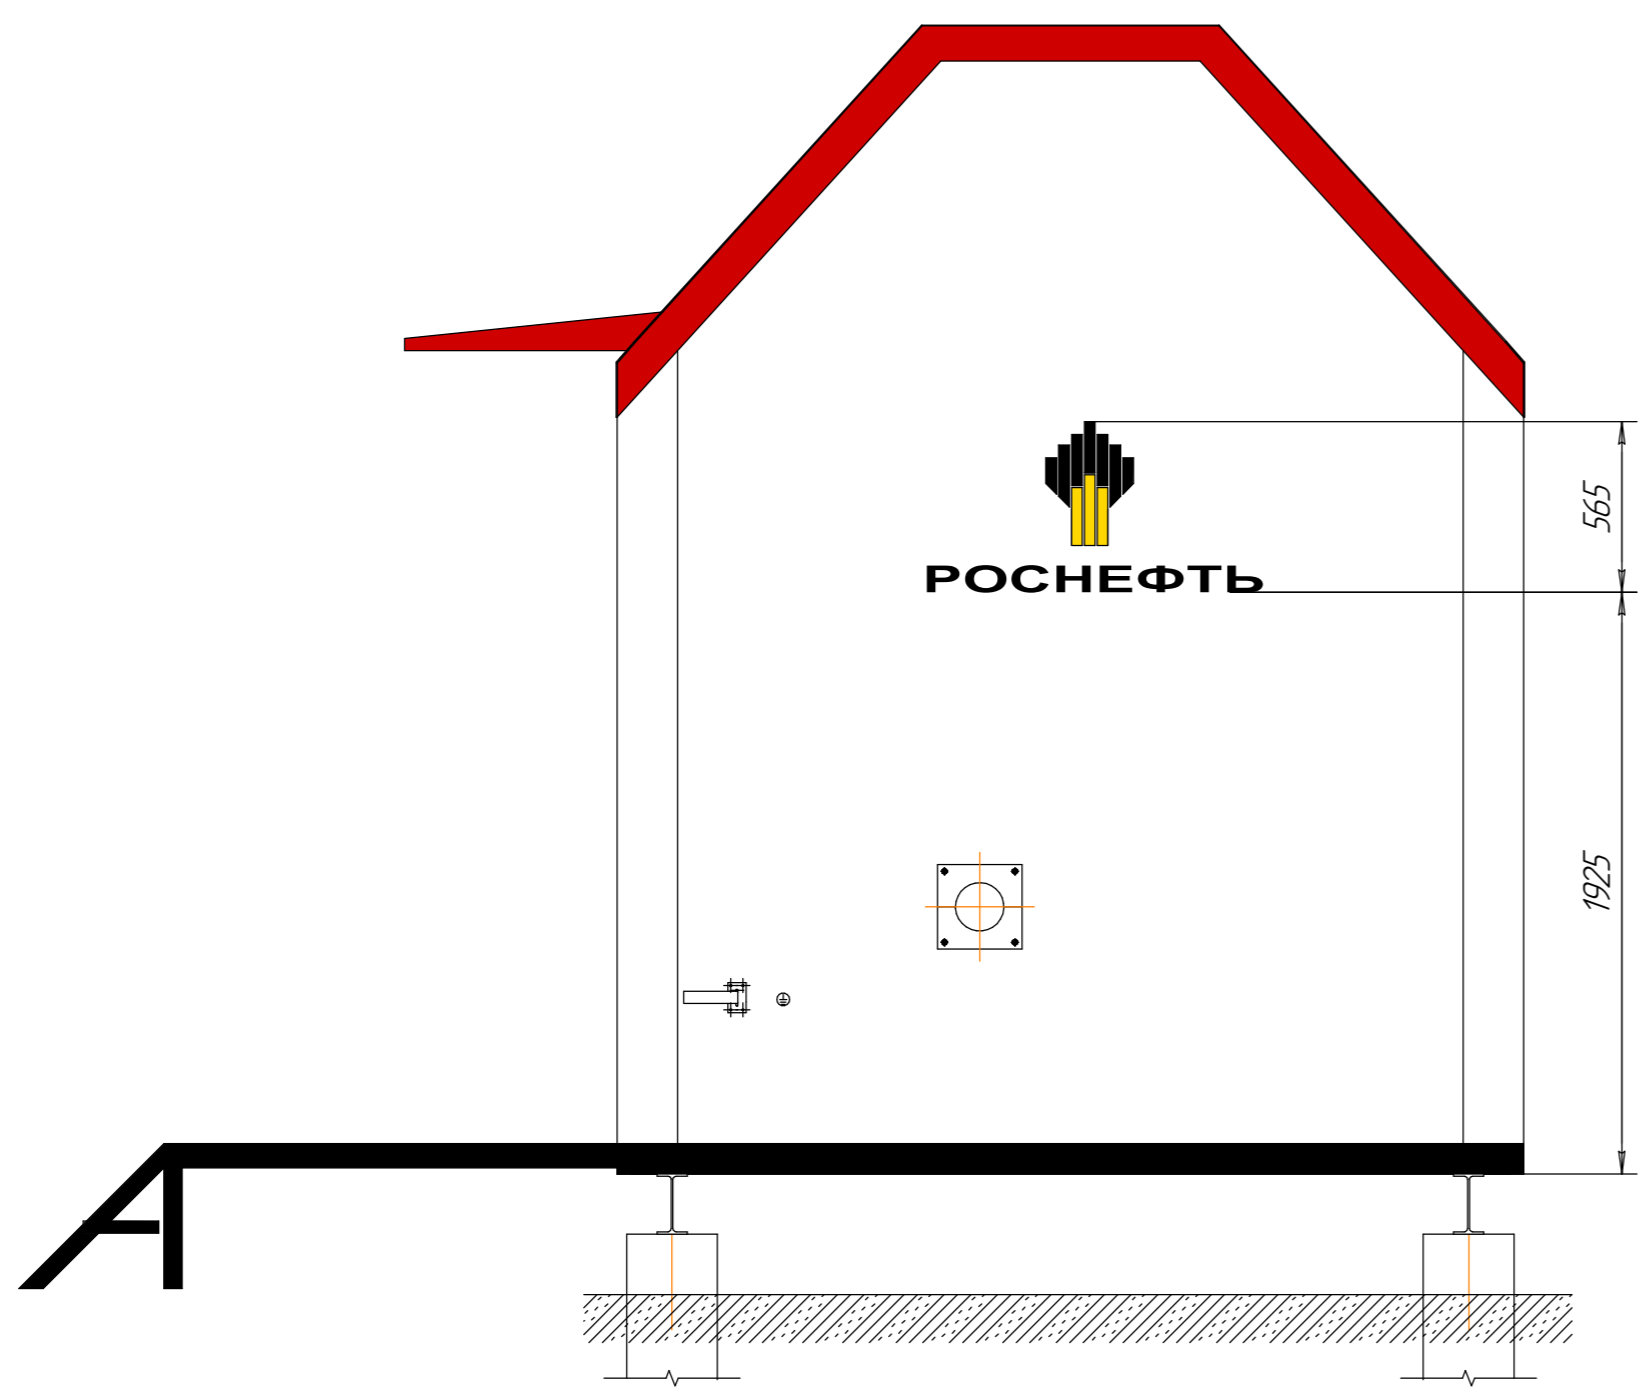

1	Зам.				2514-П-П-001.003.000-ПБ-02-0/1-001 КМД-100	Лист
	Изм.	Лист	№ докум.	Подп.		Дата

Копировал \_\_\_\_\_  
Формат А2

Ид. № подл. Подл. и дата. Взам. инв. №. Инв. № дудл. Подл. и дата.