



Фасад 1-13

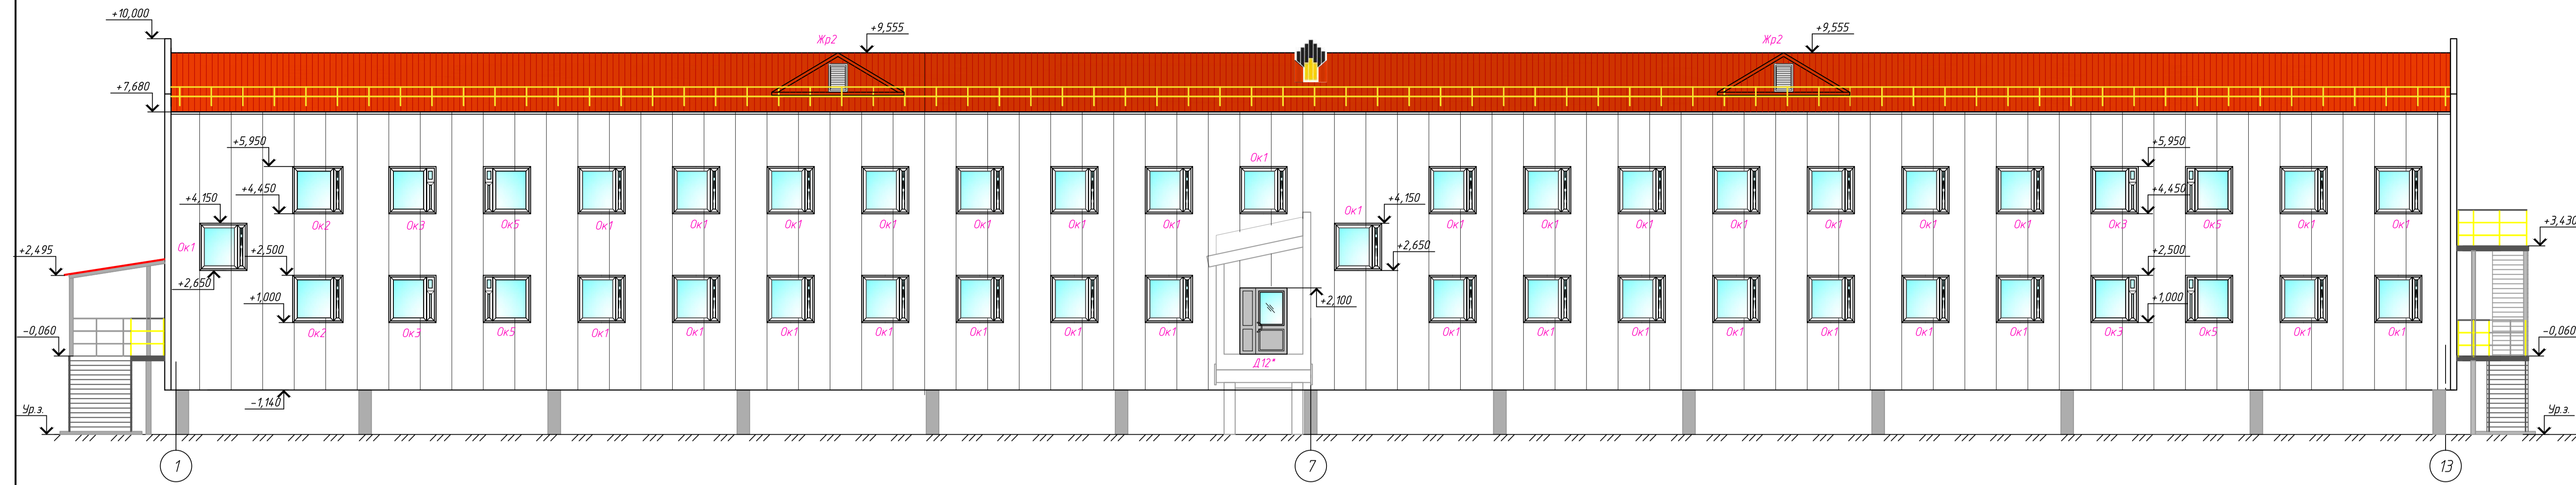


Фасад 13-11

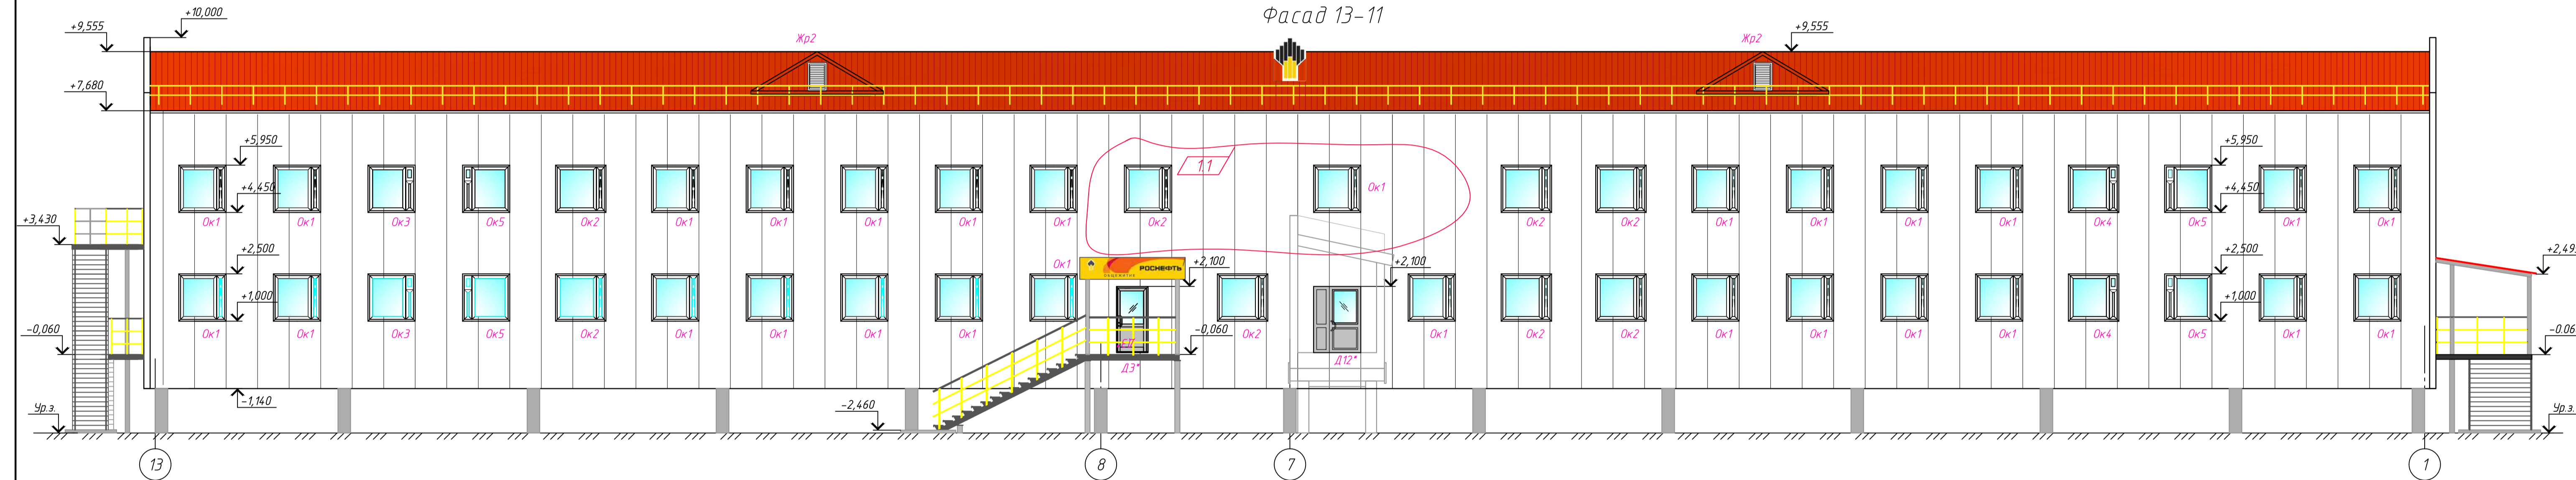


Условные обозначения

- профилированный настил - RAL 3020 (красный) (крыша, козырьки)
- сэндвич-панели- RAL 9003 (белый)
- опоры фундаментов, опоры лестниц и лестничных площадок, стойки козырьков - RAL 7036 (серый)
- лестничные косоуры, ступени и перильные ограждения - RAL 9011 (черный)
- стойки перил и дополнительные перильные ограждения- RAL 1021 (желтый)

Фасад Г-А

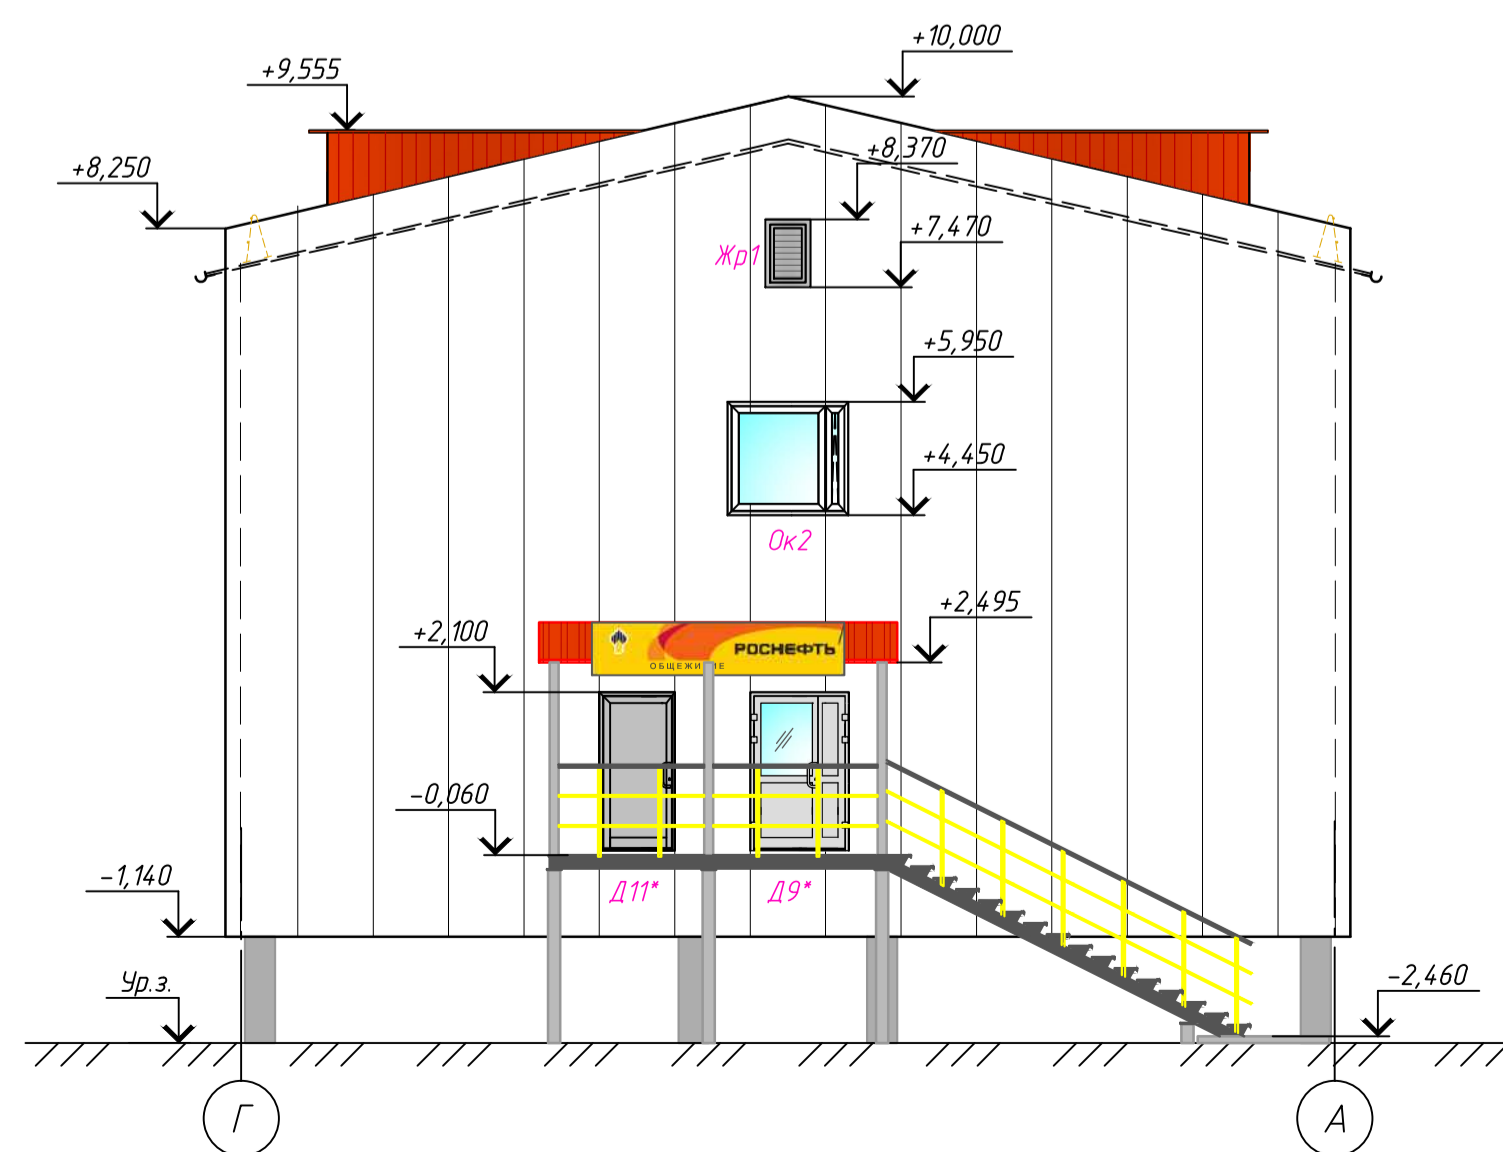

Фасад А-Г

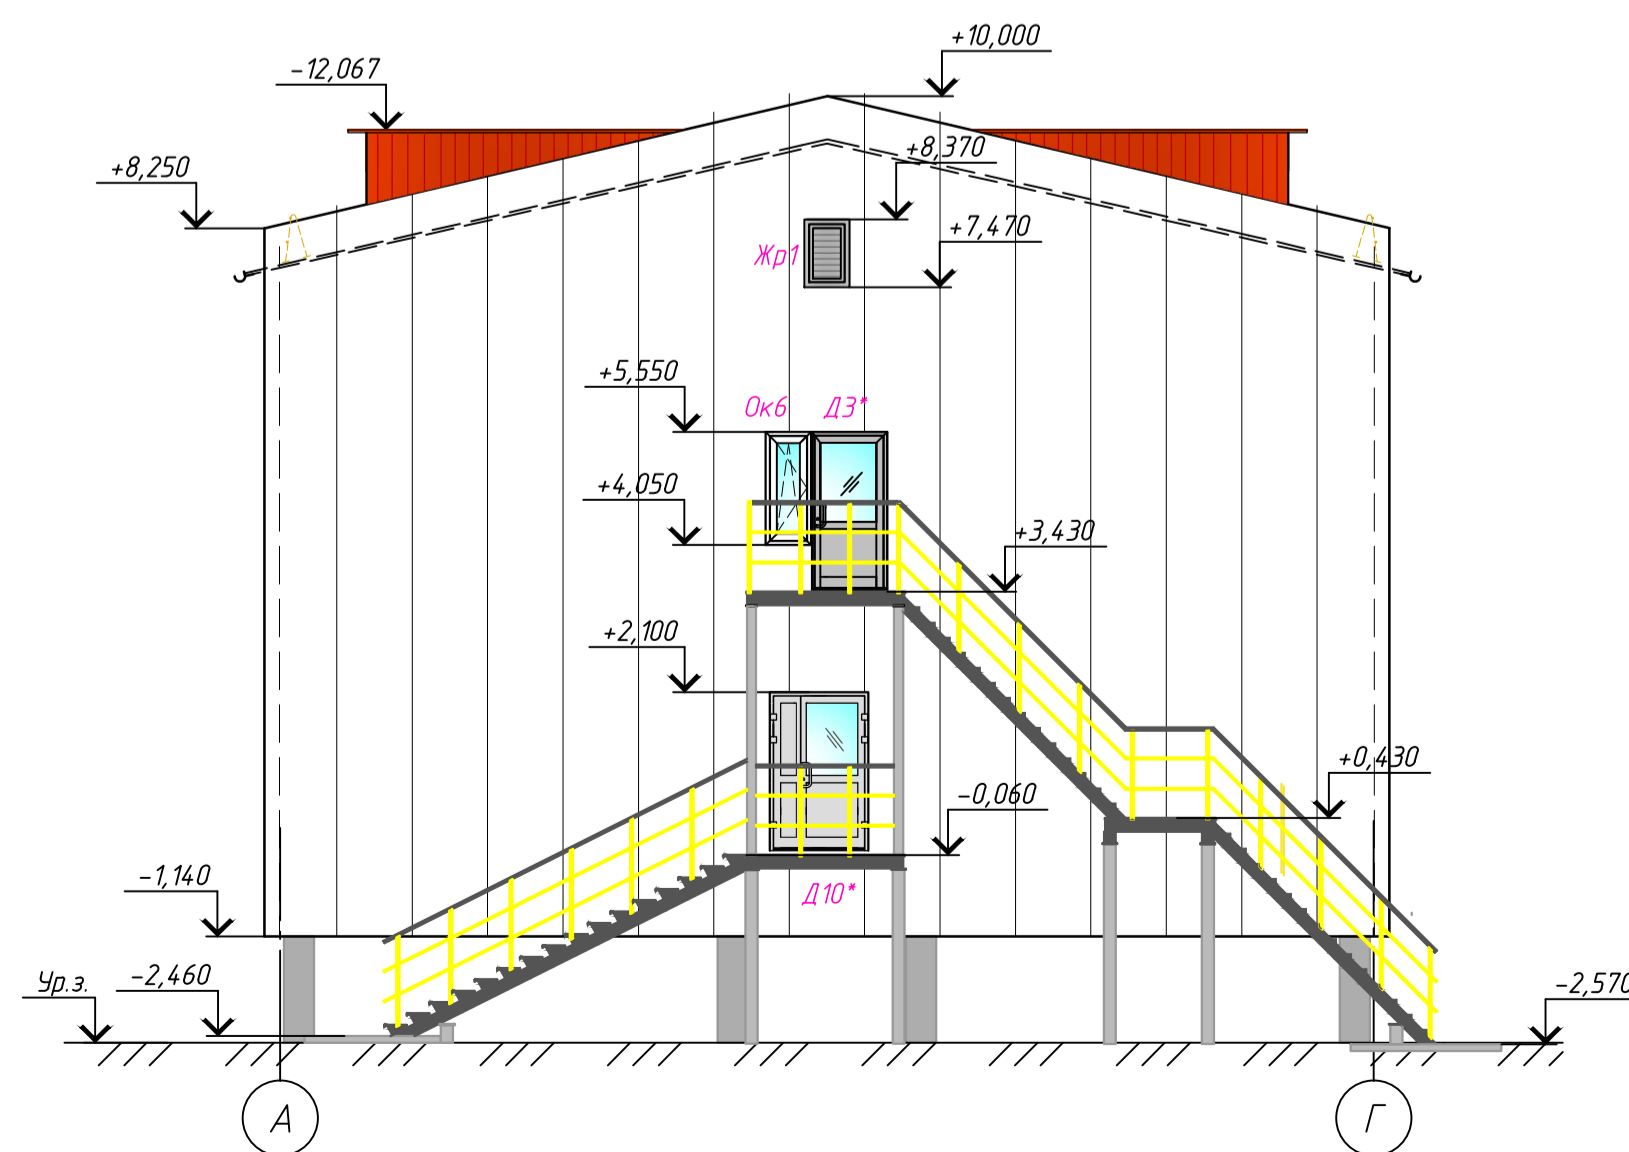

				OZEU-PI382/928-001-AP		
				"Обустройство Восточно-Уренгойского лу. Установка комплексной подготовки газа №2"		
				Вахтовый жилой комплекс на 200 человек"		
Изм.	Кол.уч.	Лист	М. дат.	Подп.	Дата	Страница
Разраб.		Лазукова			17.09	Р
Проверил		Геворкян				8
Гл. спец.		Будыгина				
Н.контр.						
				Здание общежития на 80 мест		
				Фасады		
				000 "Формат Пром"		