

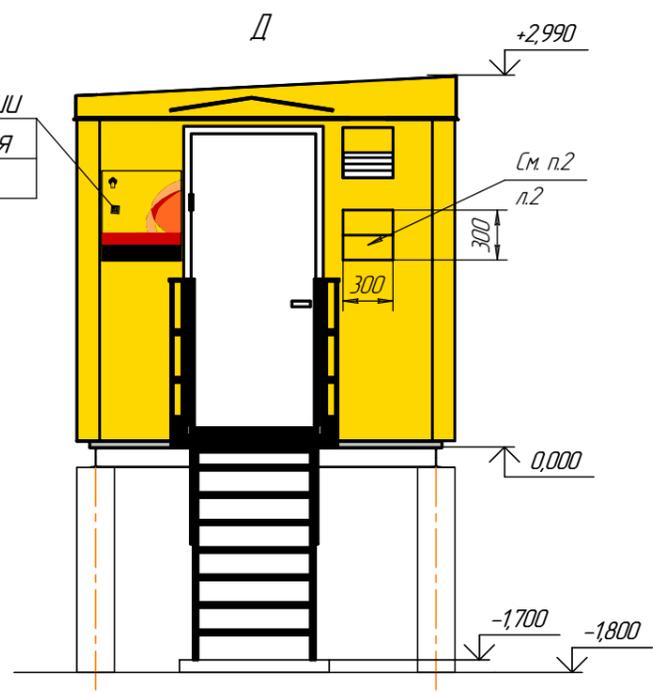


Информация о содержании аншлага предоставляется заказчиком

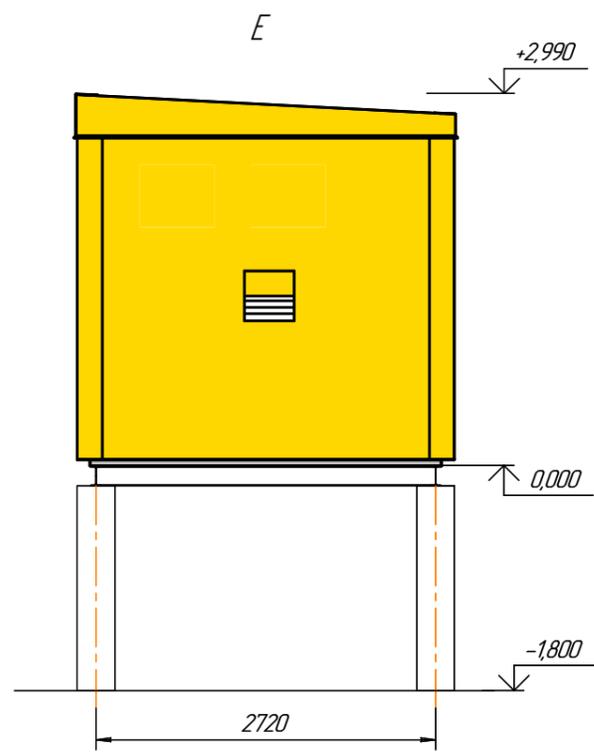

- RAL 9003
- RAL 7036
- RAL 1021
- RAL 9011
- RAL 3031

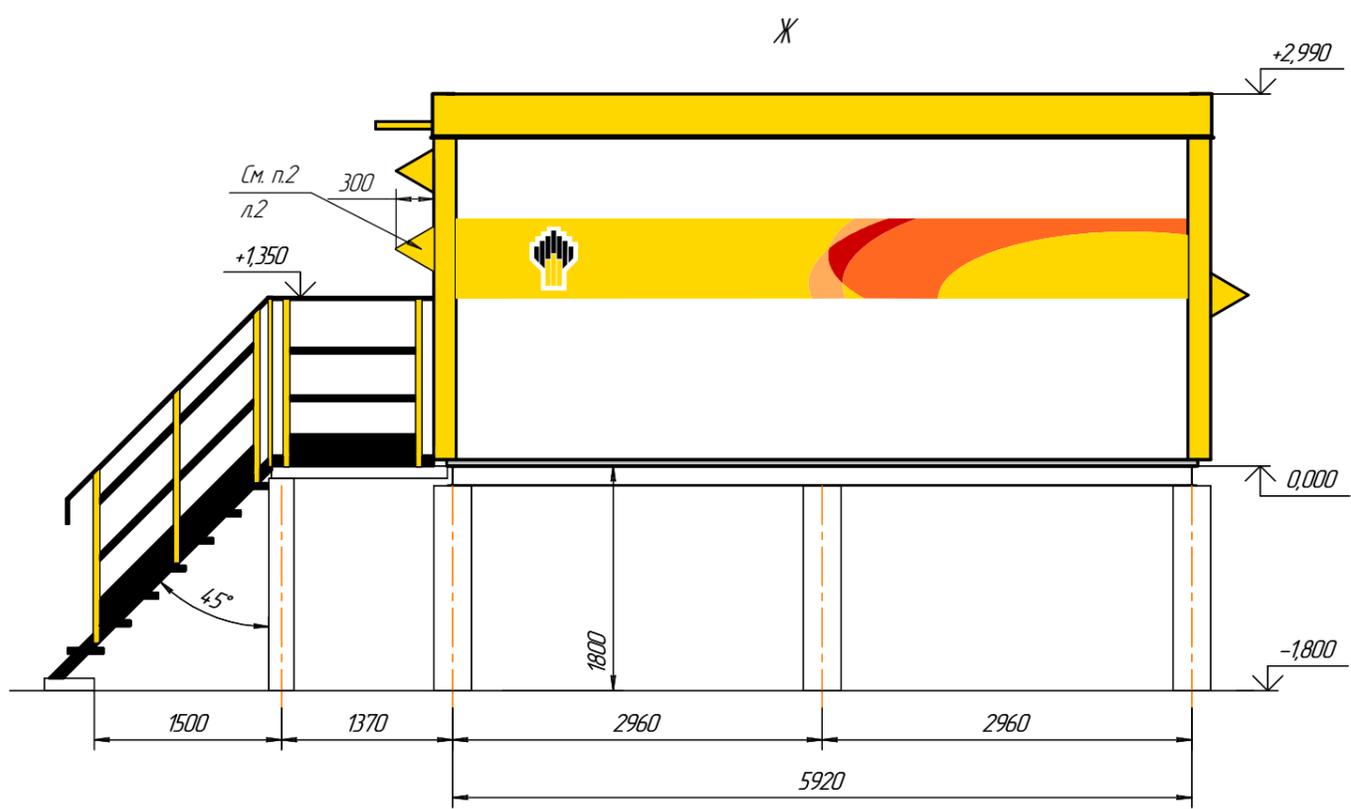

						2777/1-P-001.094.000-AK-02-01-001 AC					
						Объекты обустройства расширенного первоочередного участка Юрченко-Тохамского месторождения, УПН-2					
3	Изм.	Коллч.	Лист	№ док.	Подп.	Дата	Блок-бокс КИПУА №32.1	Стадия	Лист	Листов	
	Разраб.	Тасимова				10.04.17		P	4	8	
	Проб.	Сахарев				10.04.17					
						Фасады			ООО "ПТПС"		
						Утв.	Сахарев				10.04.17

ИФД, №, лист
 ИФД, №, лист
 ИФД, №, лист