


Ветрозащитная мембрана
 Парогидроизоляционная пленка
 Мин. утеплитель НГ $\rho=35 \text{ кг/м}^3$, $\lambda=0,041 \text{ Вт/м}\cdot^\circ\text{C}$ - 150мм
 Лист ОСБ толщ. 10 мм
 Мин. утеплитель НГ $\rho=35 \text{ кг/м}^3$, $\lambda=0,041 \text{ Вт/м}\cdot^\circ\text{C}$ - 100мм
 Парогидроизоляционная пленка
 Профлист ОЦ НС35-1000-0,5
 ГКЛ

Разрез 1-1

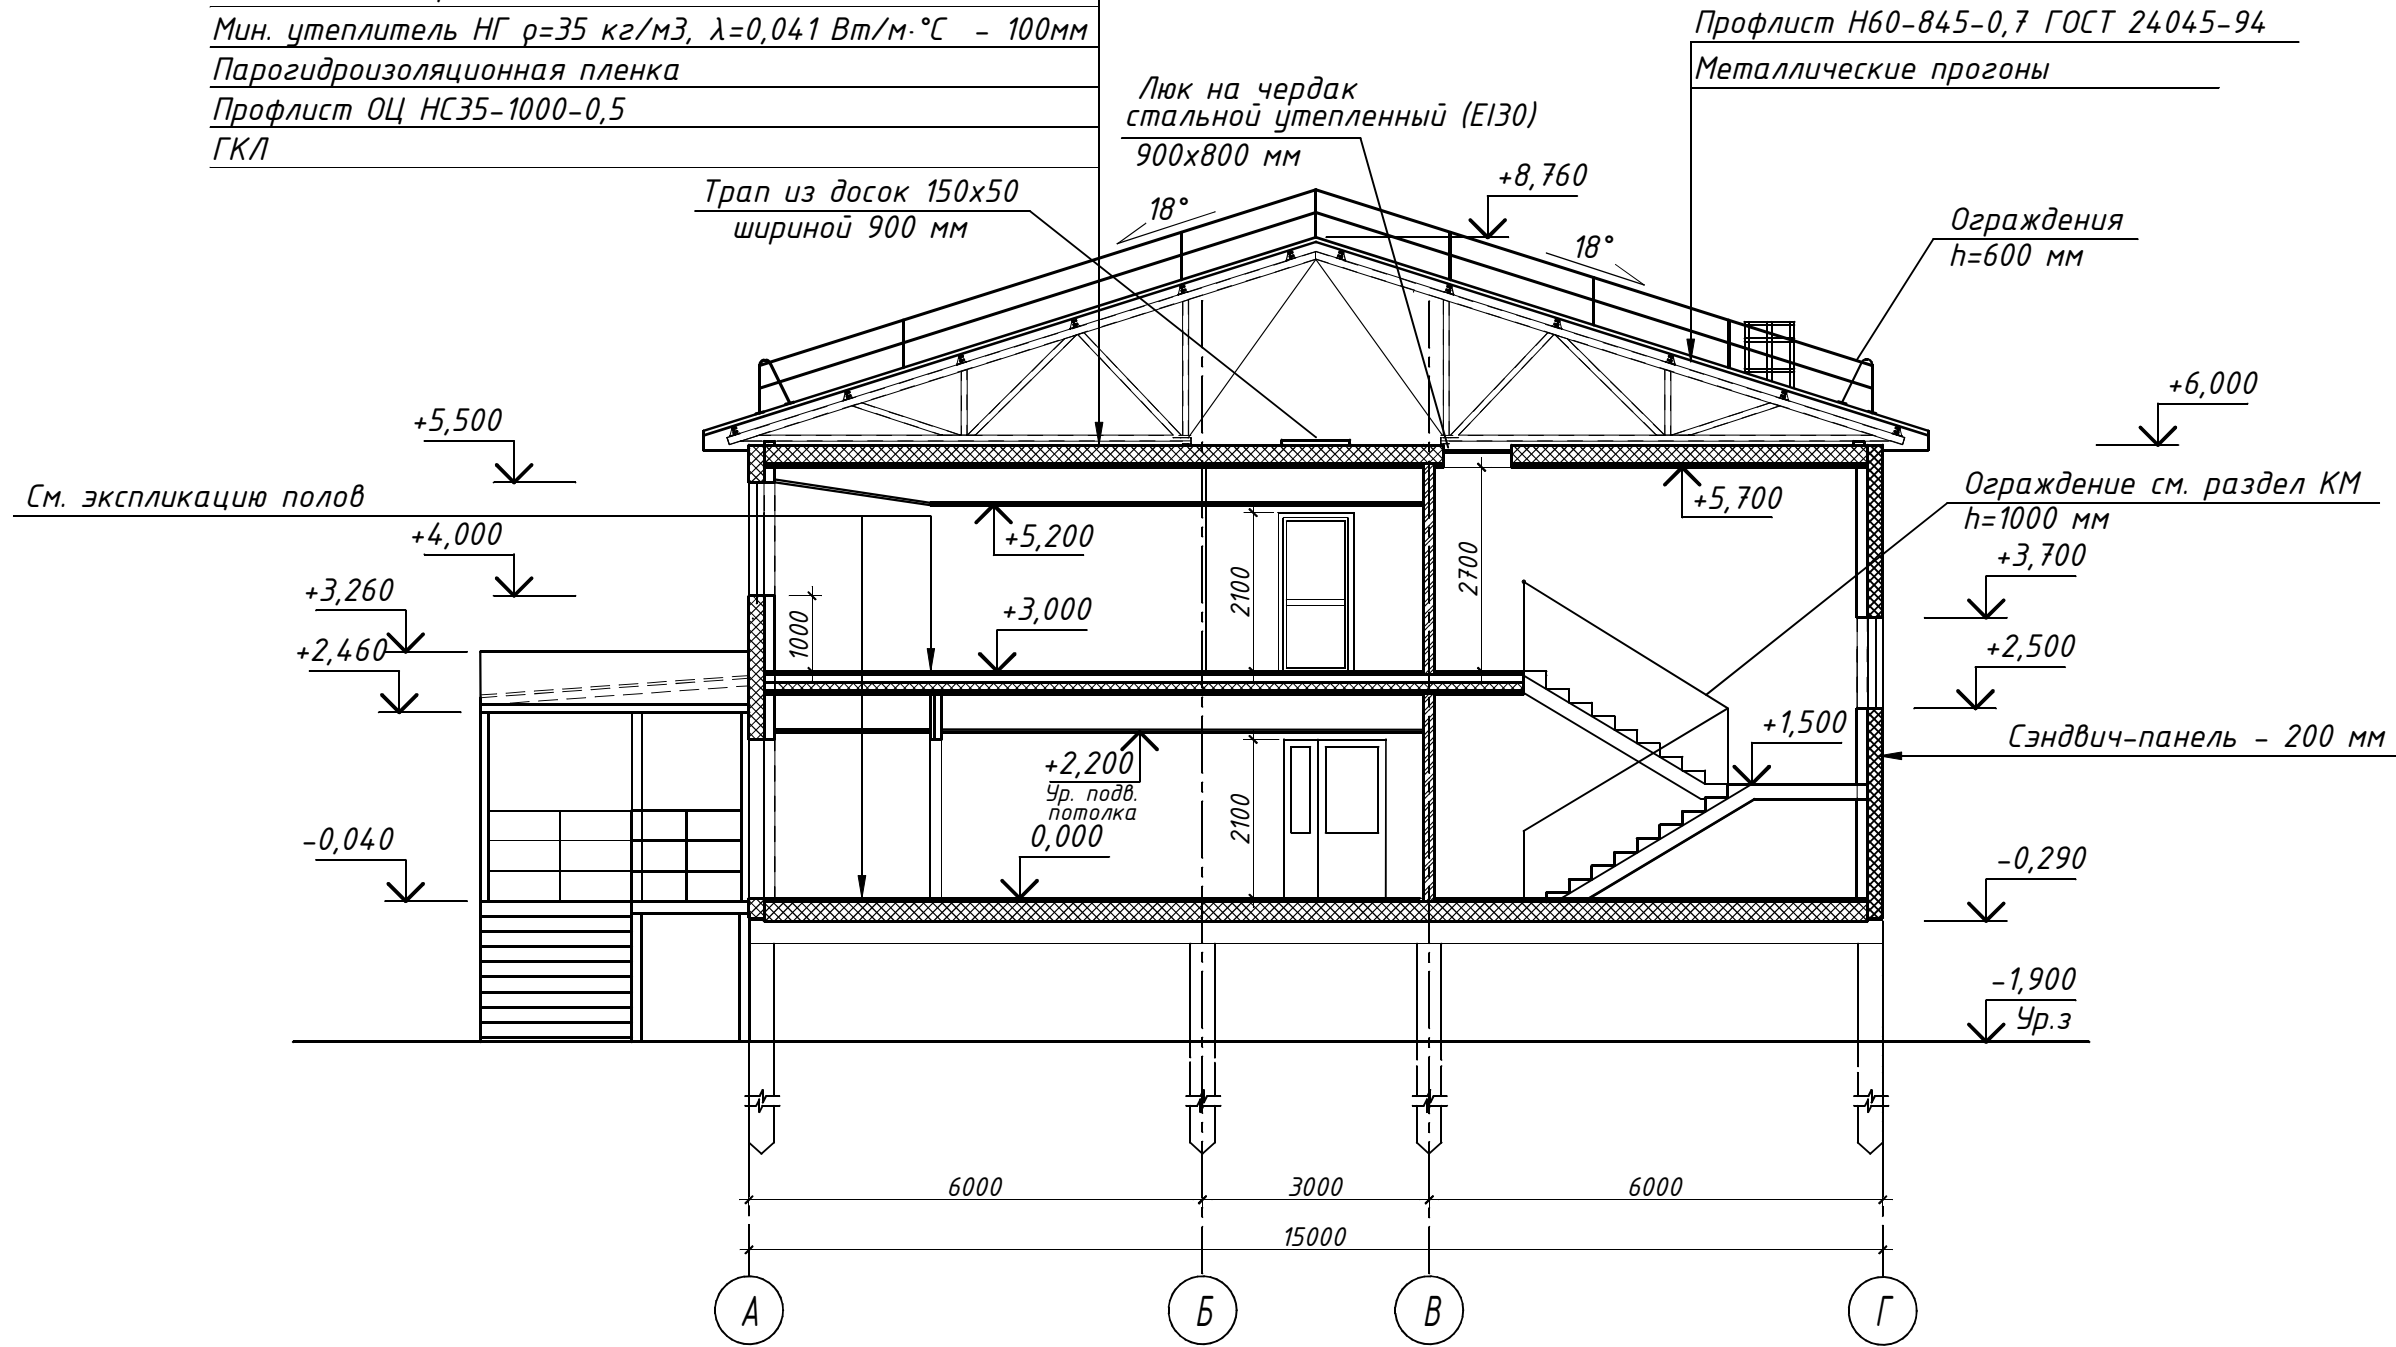

Примечания

1. Плотна ветрозащитной мембраны скрепить монтажной лентой. По краям завести под слой утеплителя. Трап из досок уложить поверх мембраны.

						РТПС-1750712-ПП-016-АР			
						Межпромышленный нефтепровод УПН "Лабаганская" - ДНС "Нядейюская". ВЖК.			
Изм.	Кол.уч	Лист	№док	Подп.	Дата	Общежитие на 50 мест	Стадия	Лист	Листов
Разработал		Пинжаков		<i>А.И.</i>	07.17		Р	3	
Проверил		Попова		<i>Л.П.</i>	07.17				
Нач.отдела		Попова		<i>Л.П.</i>	07.17				
Н.контроль		Малев		<i>М.М.</i>	07.17	Разрез А-А	ИП Терехов А.В.		
ГИП		Махмут		<i>М.М.</i>	07.17				

Согласовано:

Взам. инв. №

Подпись и дата

Инв. № подл.