


Фасад в осях 1-16




Фасад в осях 16-1



Фасад в осях А-Д

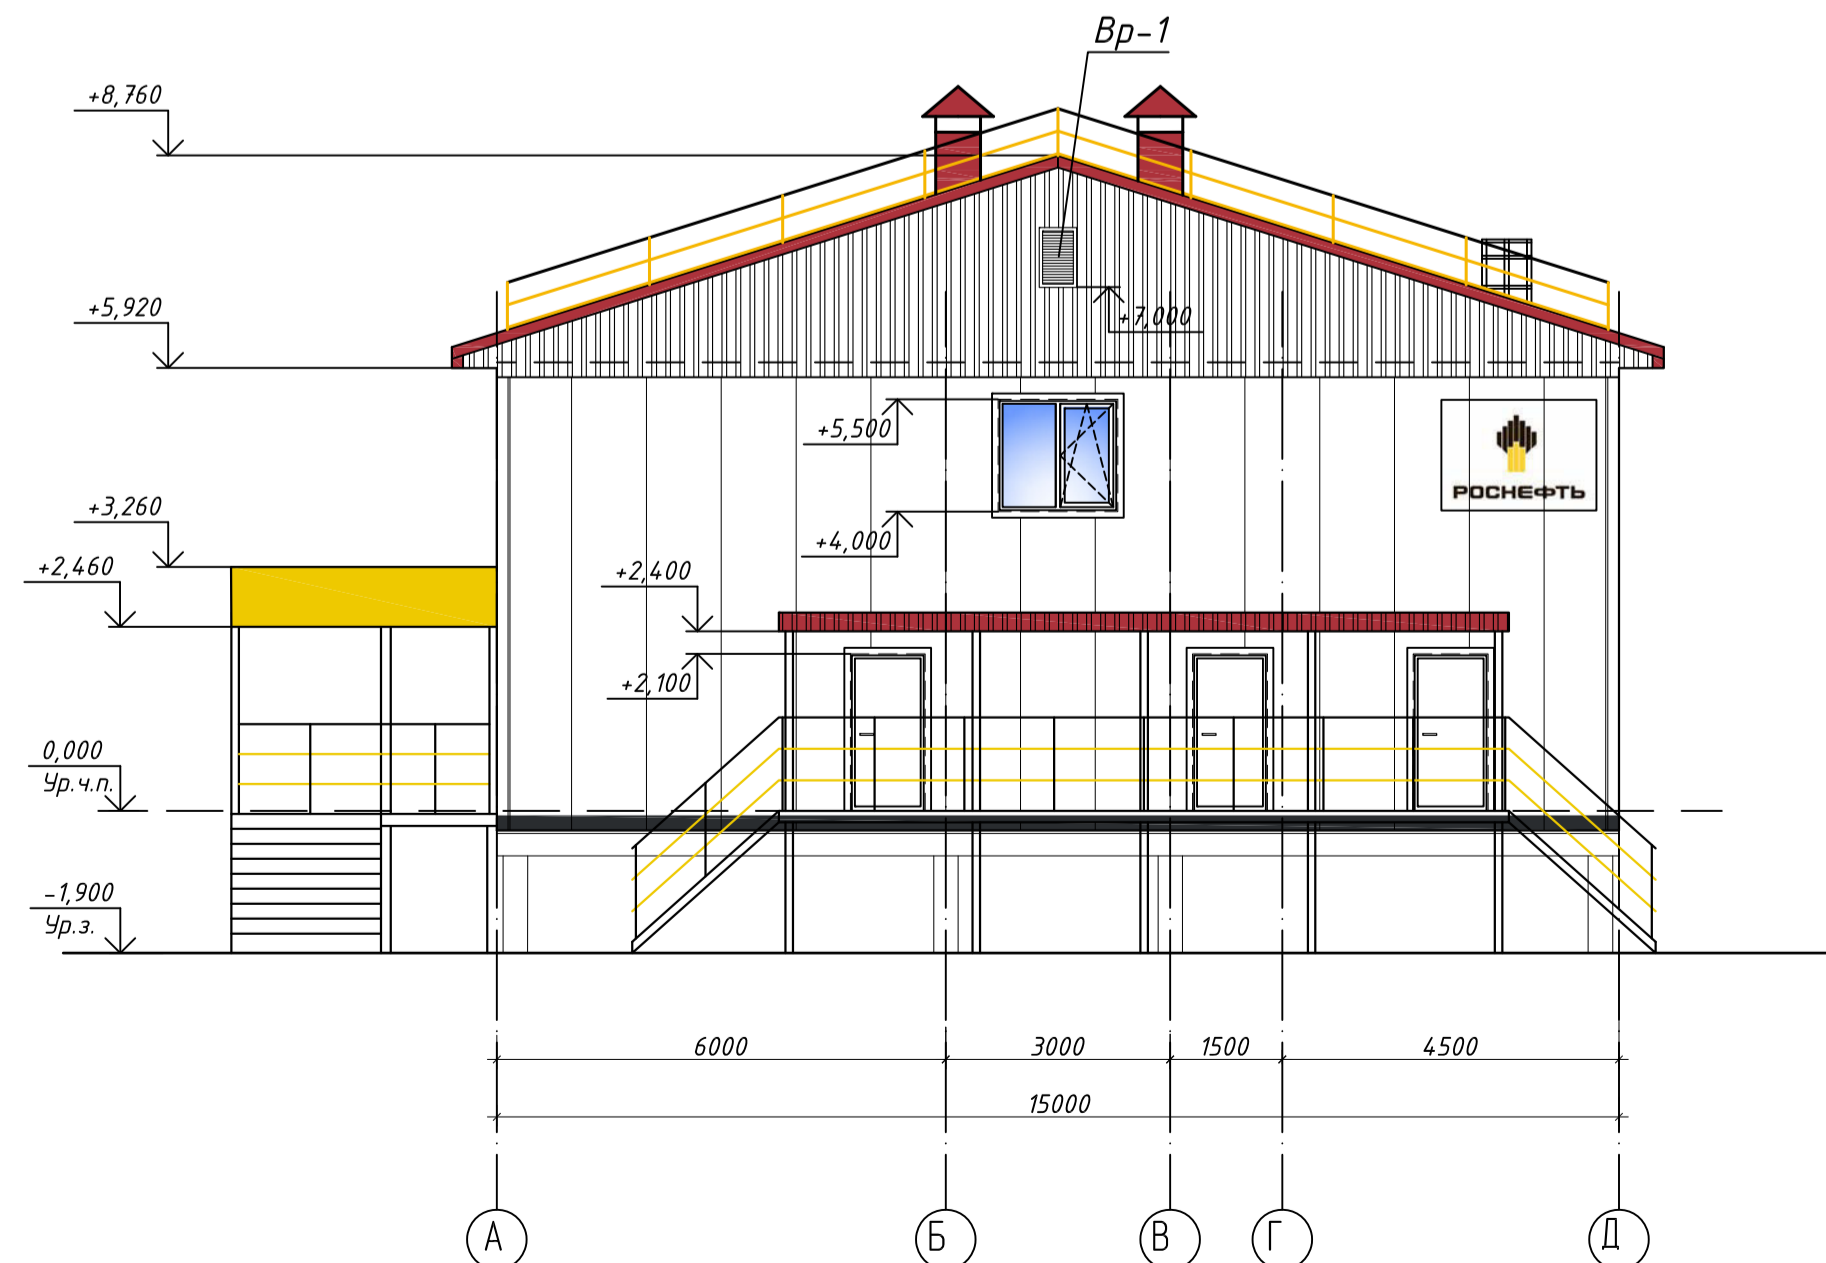

Фасад в осях Д-А

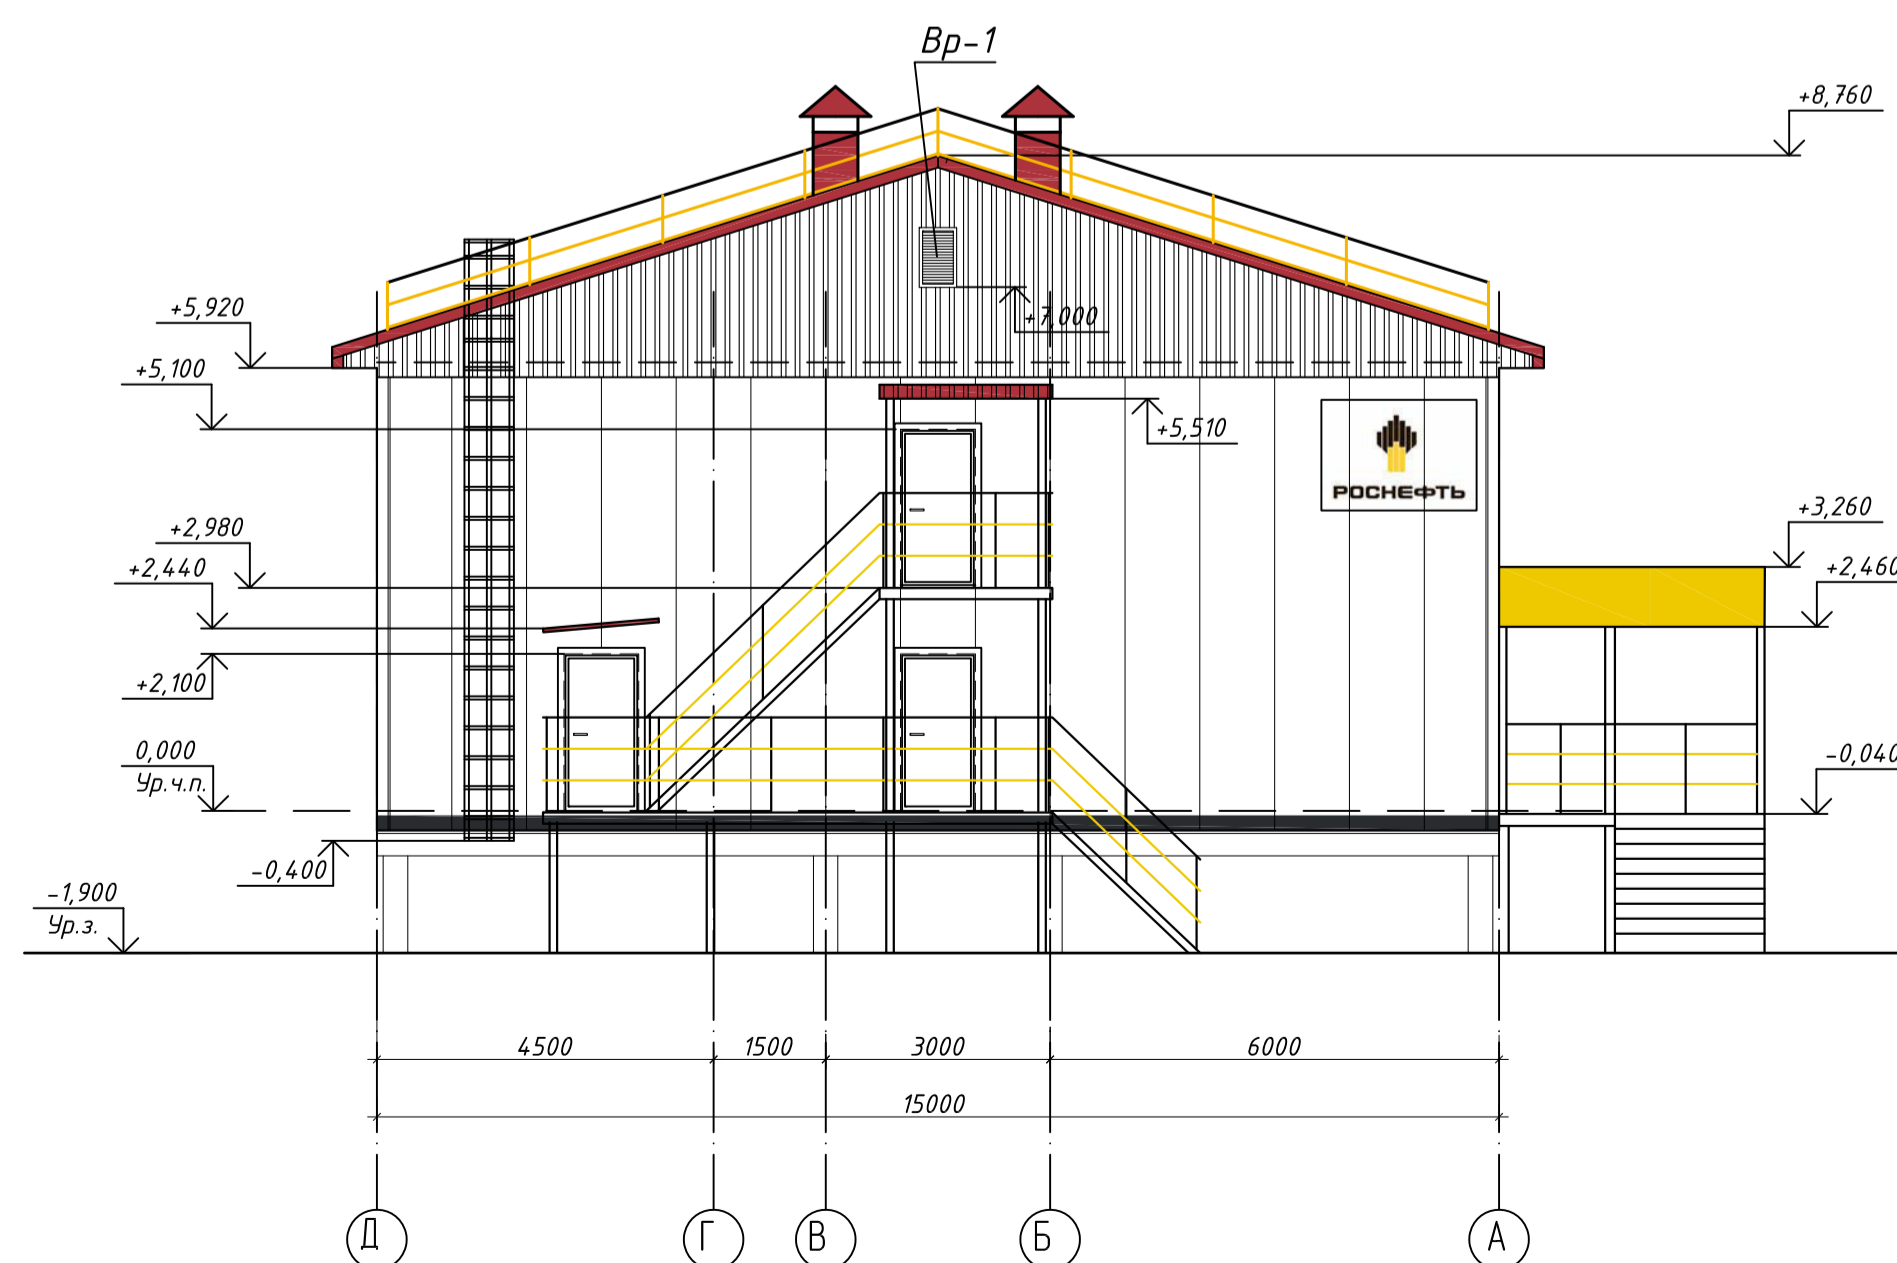

Типовые элементы оформления экстерьера.


Информационный фриз.




Фирменный блок.



Аншлаг.

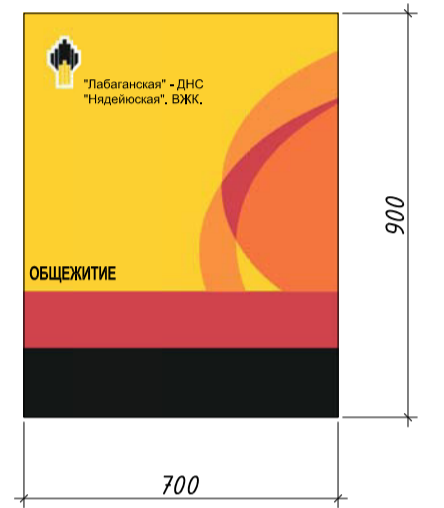

Цветовая схема крылец.

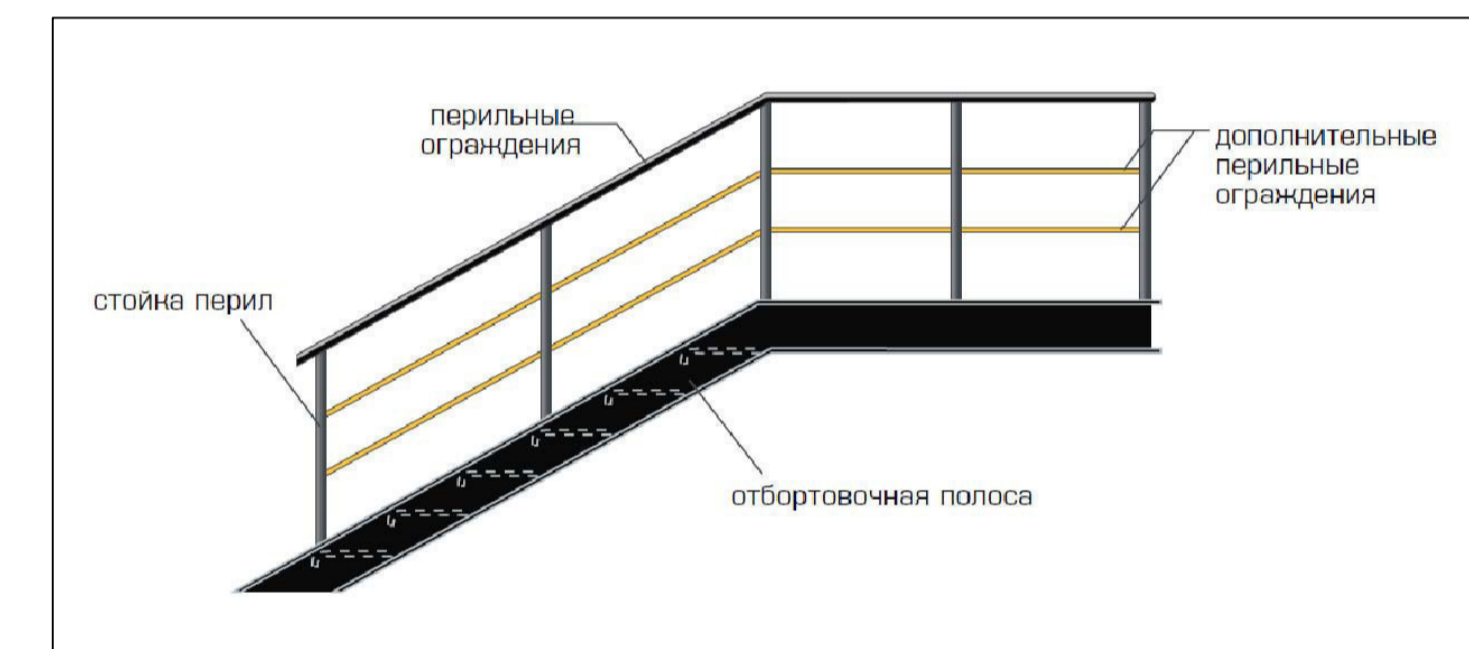

- Общие данные см. л. 1
- Цветовое решение:
  - Стены, RAL9003 (белый)
  - Двери, ворота RAL7036 (серый)
  - Кровля, козырьки RAL3031 (красный)
  - Лестницы, площадки, перила ограждений лестниц и площадок, цоколь RAL9011 (черный)
  - Стойки и балки площадок RAL7036 (серый)
  - Ограждения лестниц и площадок RAL1021 (желтый)
  - Ограждения кровельные RAL1021 (желтый)
- Пандусы, основание пола, площадки не входят в поставку.

Изм.						Лист						№ док						Подп.						Дата					
Разработал						Дудоров						С.А.						07.17											
Проверил						Папова						Л.В.						07.17											
Нач. отдела						Папова						Л.В.						07.17											
Н.контр.						Малева						М.В.						07.17											
PTPS-1750712-ПП-016-AP												Межпромышленный нефтепровод УПН "Лабаганская" - ДНС "Нядейская". ВЖК.																	
Общественное на 50 мест												Р 8																	
Фасады.												ИП Терехов А.В.																	