



План на отм. 0.000

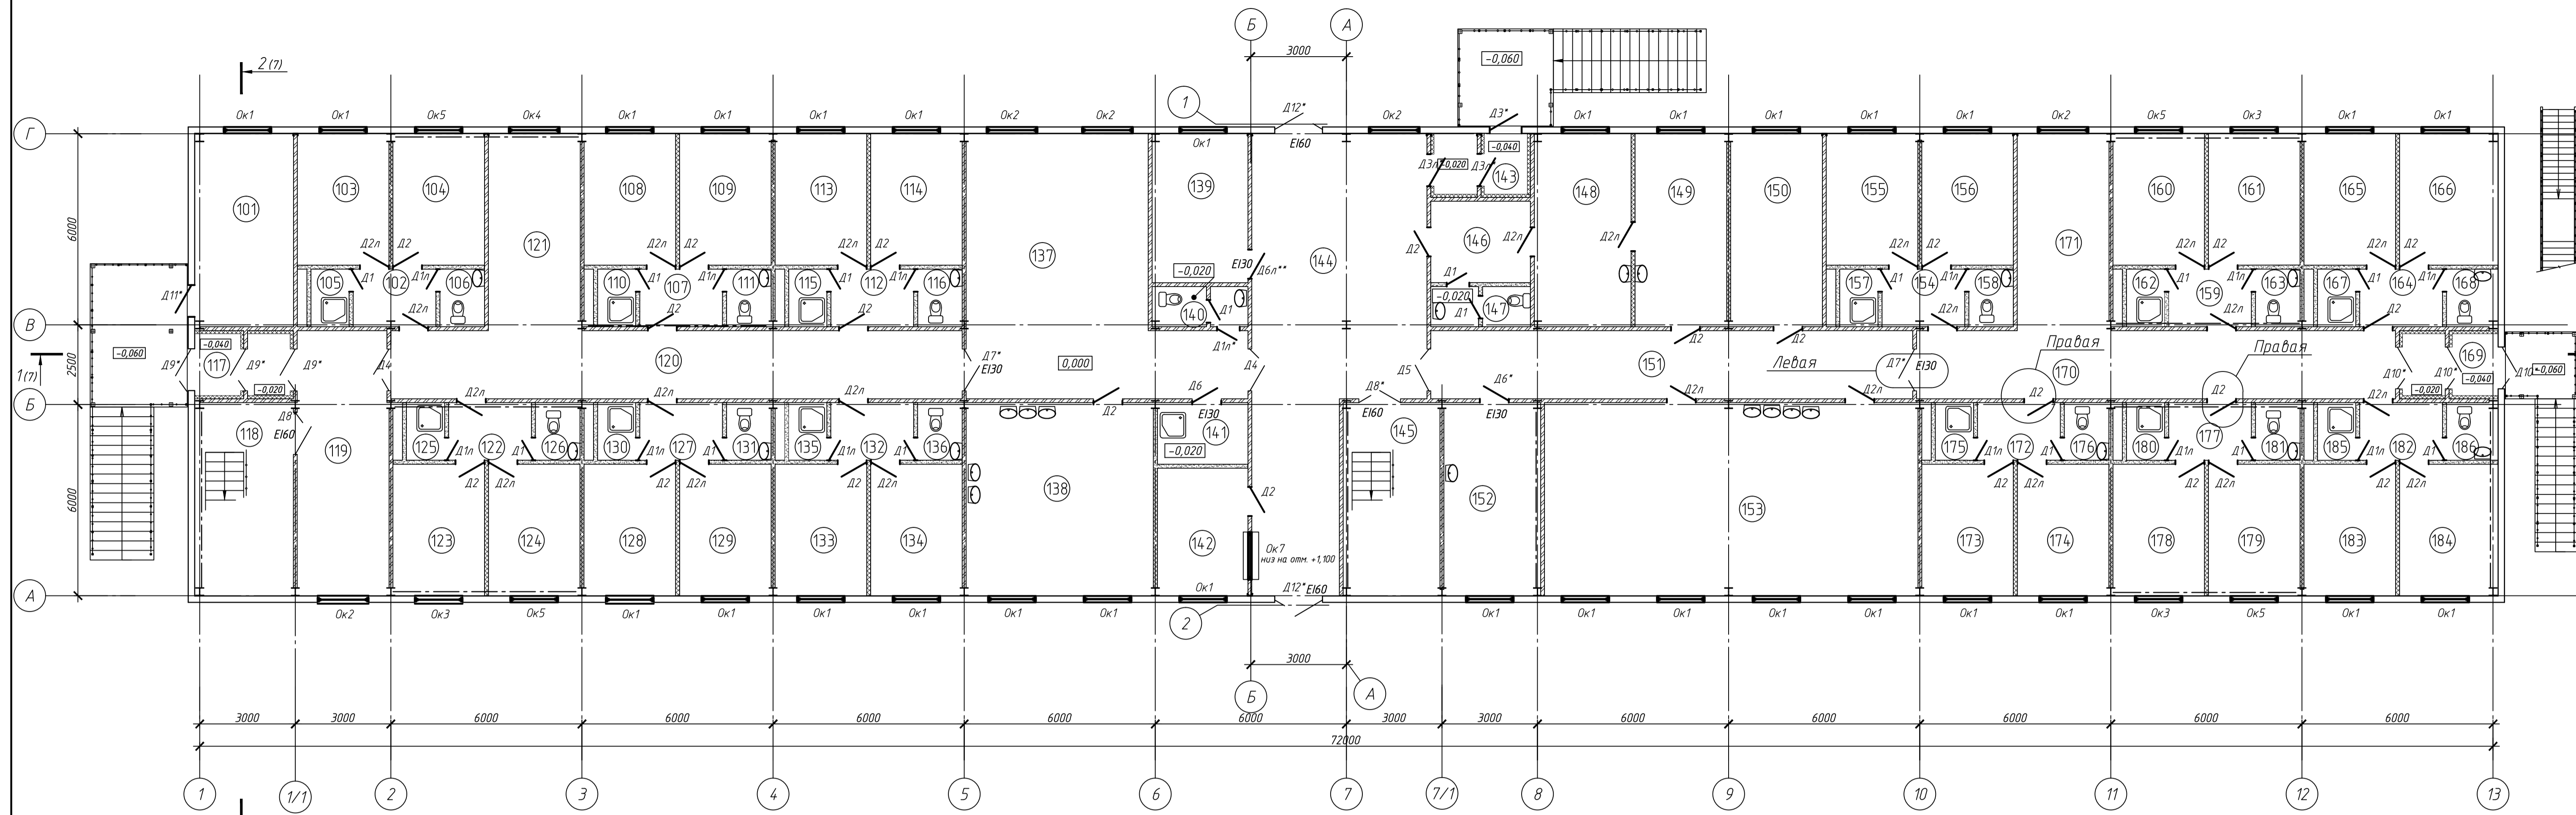

План на отм. +3.450

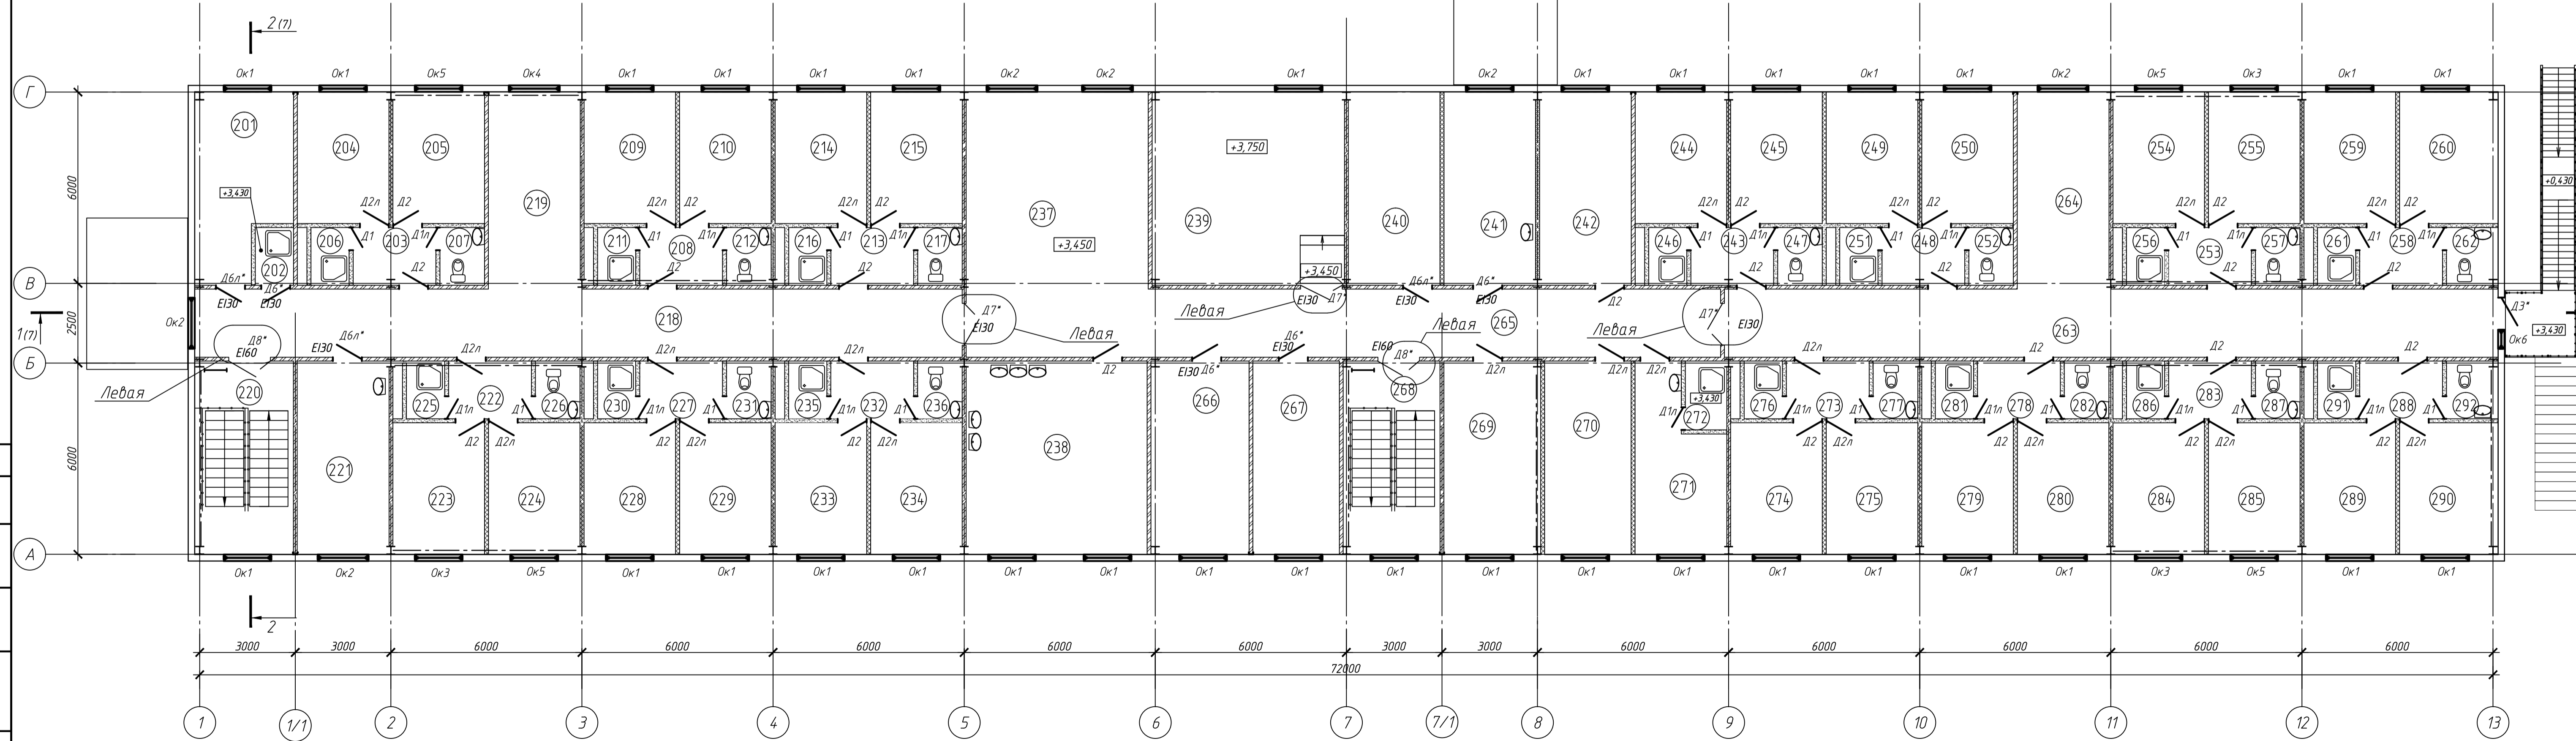

Согласовано
 Подп. и дата
 Взам инв. №
 Инв. № подл.

					ОЗЕУ-РП382/928-001-АР			
					"Обустройство Восточно-Уренгойского лу. Установка комплексной подготовки газа №2"			
					Вахтовый жилой комплекс на 200 человек			
Изм.	Кол.уч.	Лист	М. док.	Подп.	Дата	Этадия	Лист	Листов
Разраб.		Лазикова				Здание общежития на 80 мест	Р	2
Проверил		Геворкян	Белов					
Гл. спец.						План на отм. 0.000; +3.450	ООО "Формат Пром"	
Н.контр.		Булдыгина						
					Копировано			
					А1			