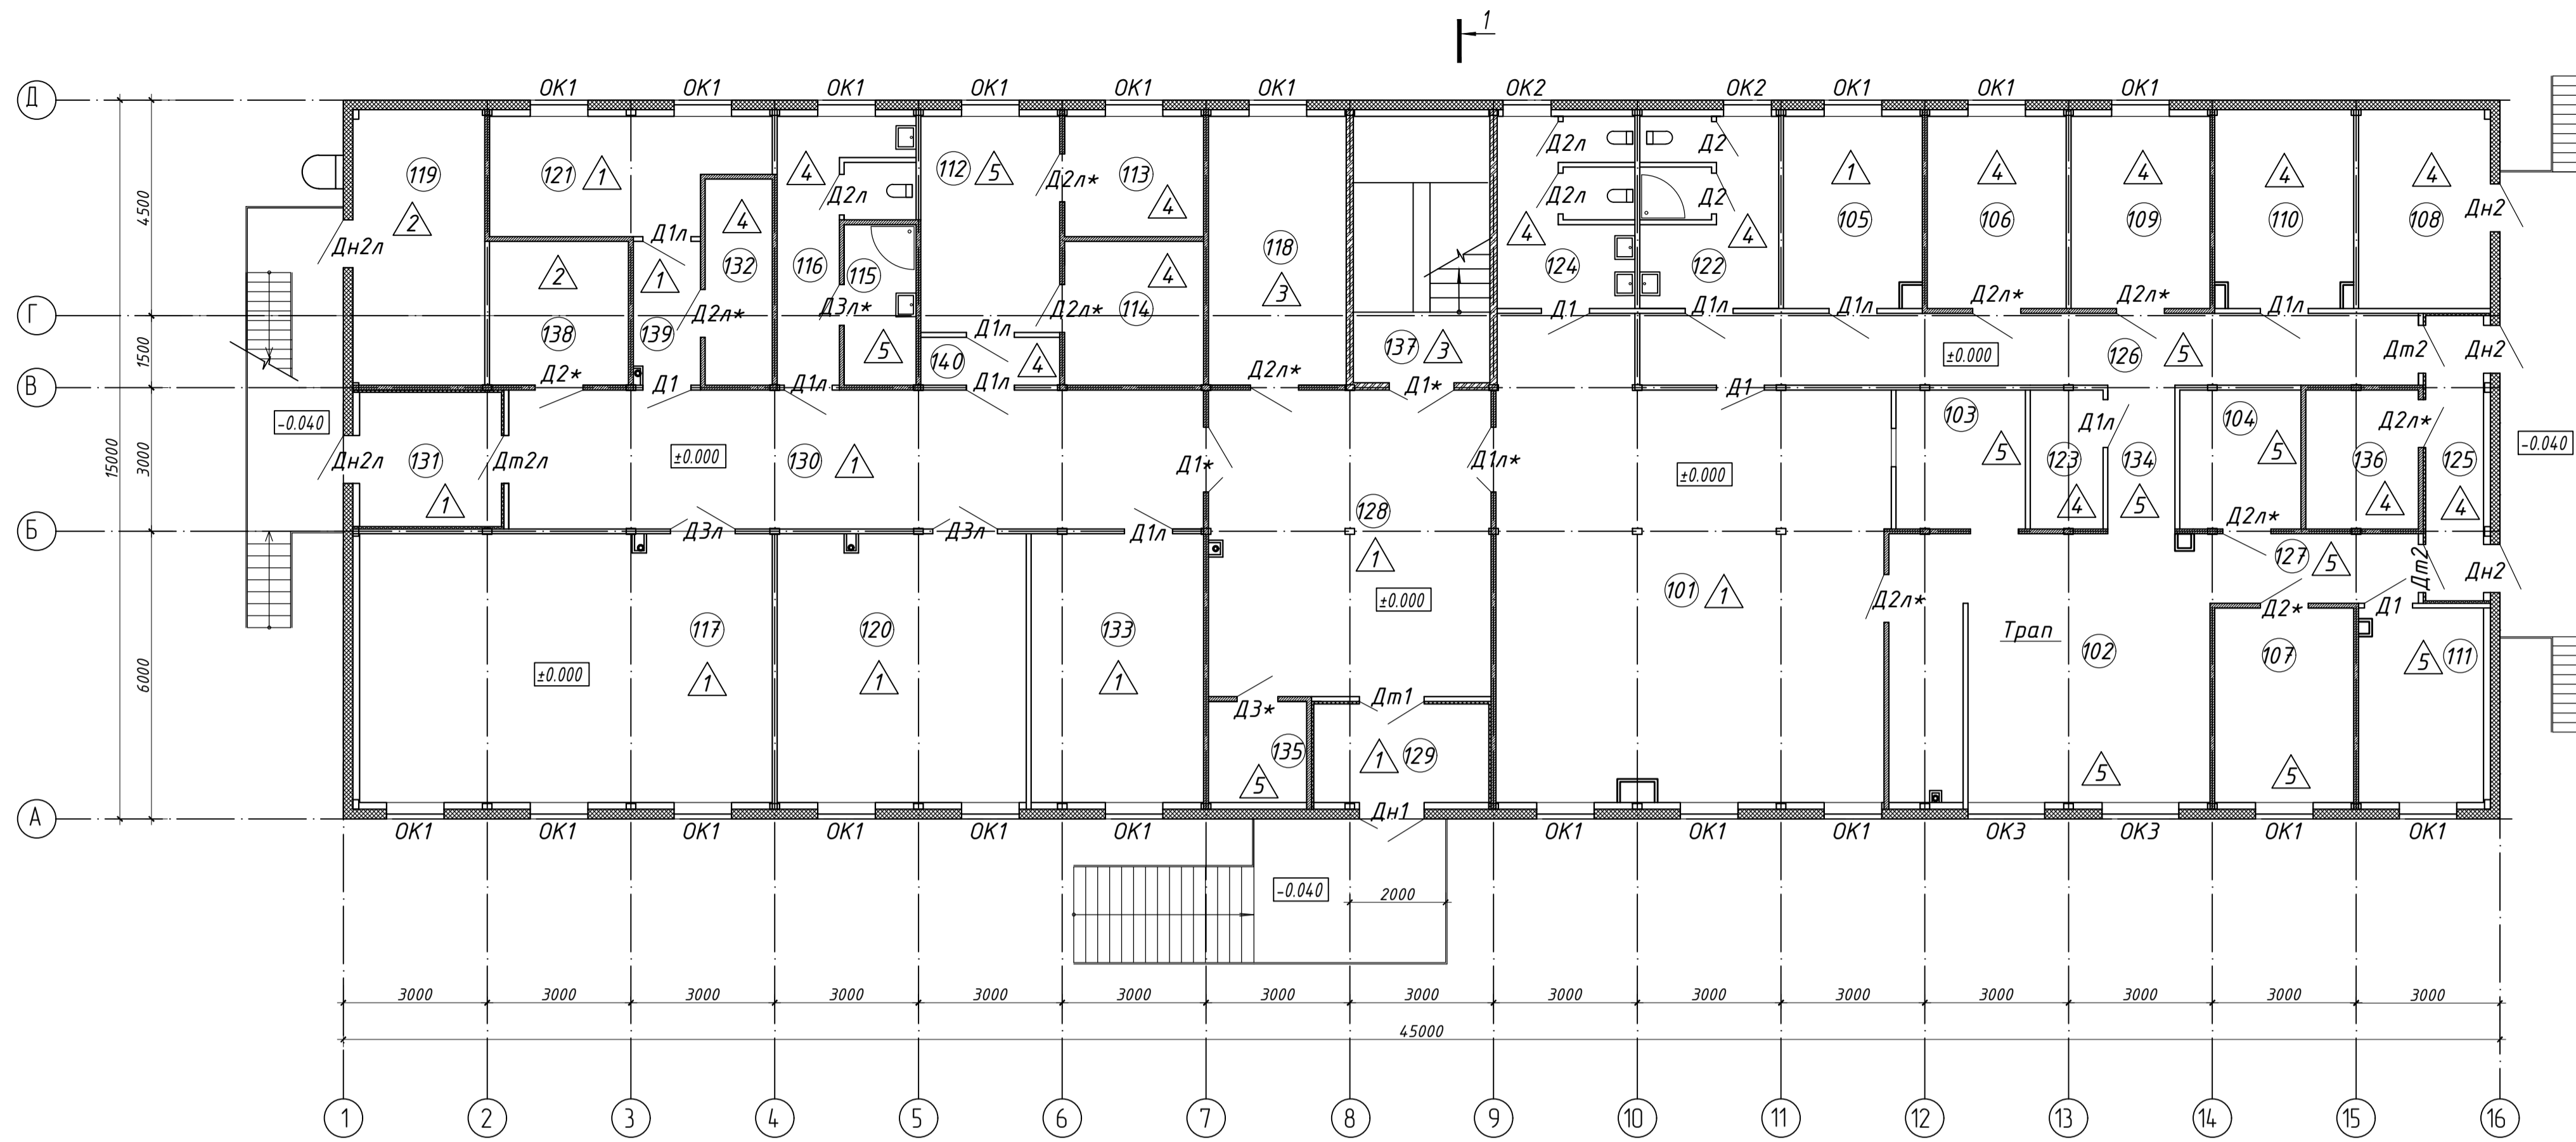
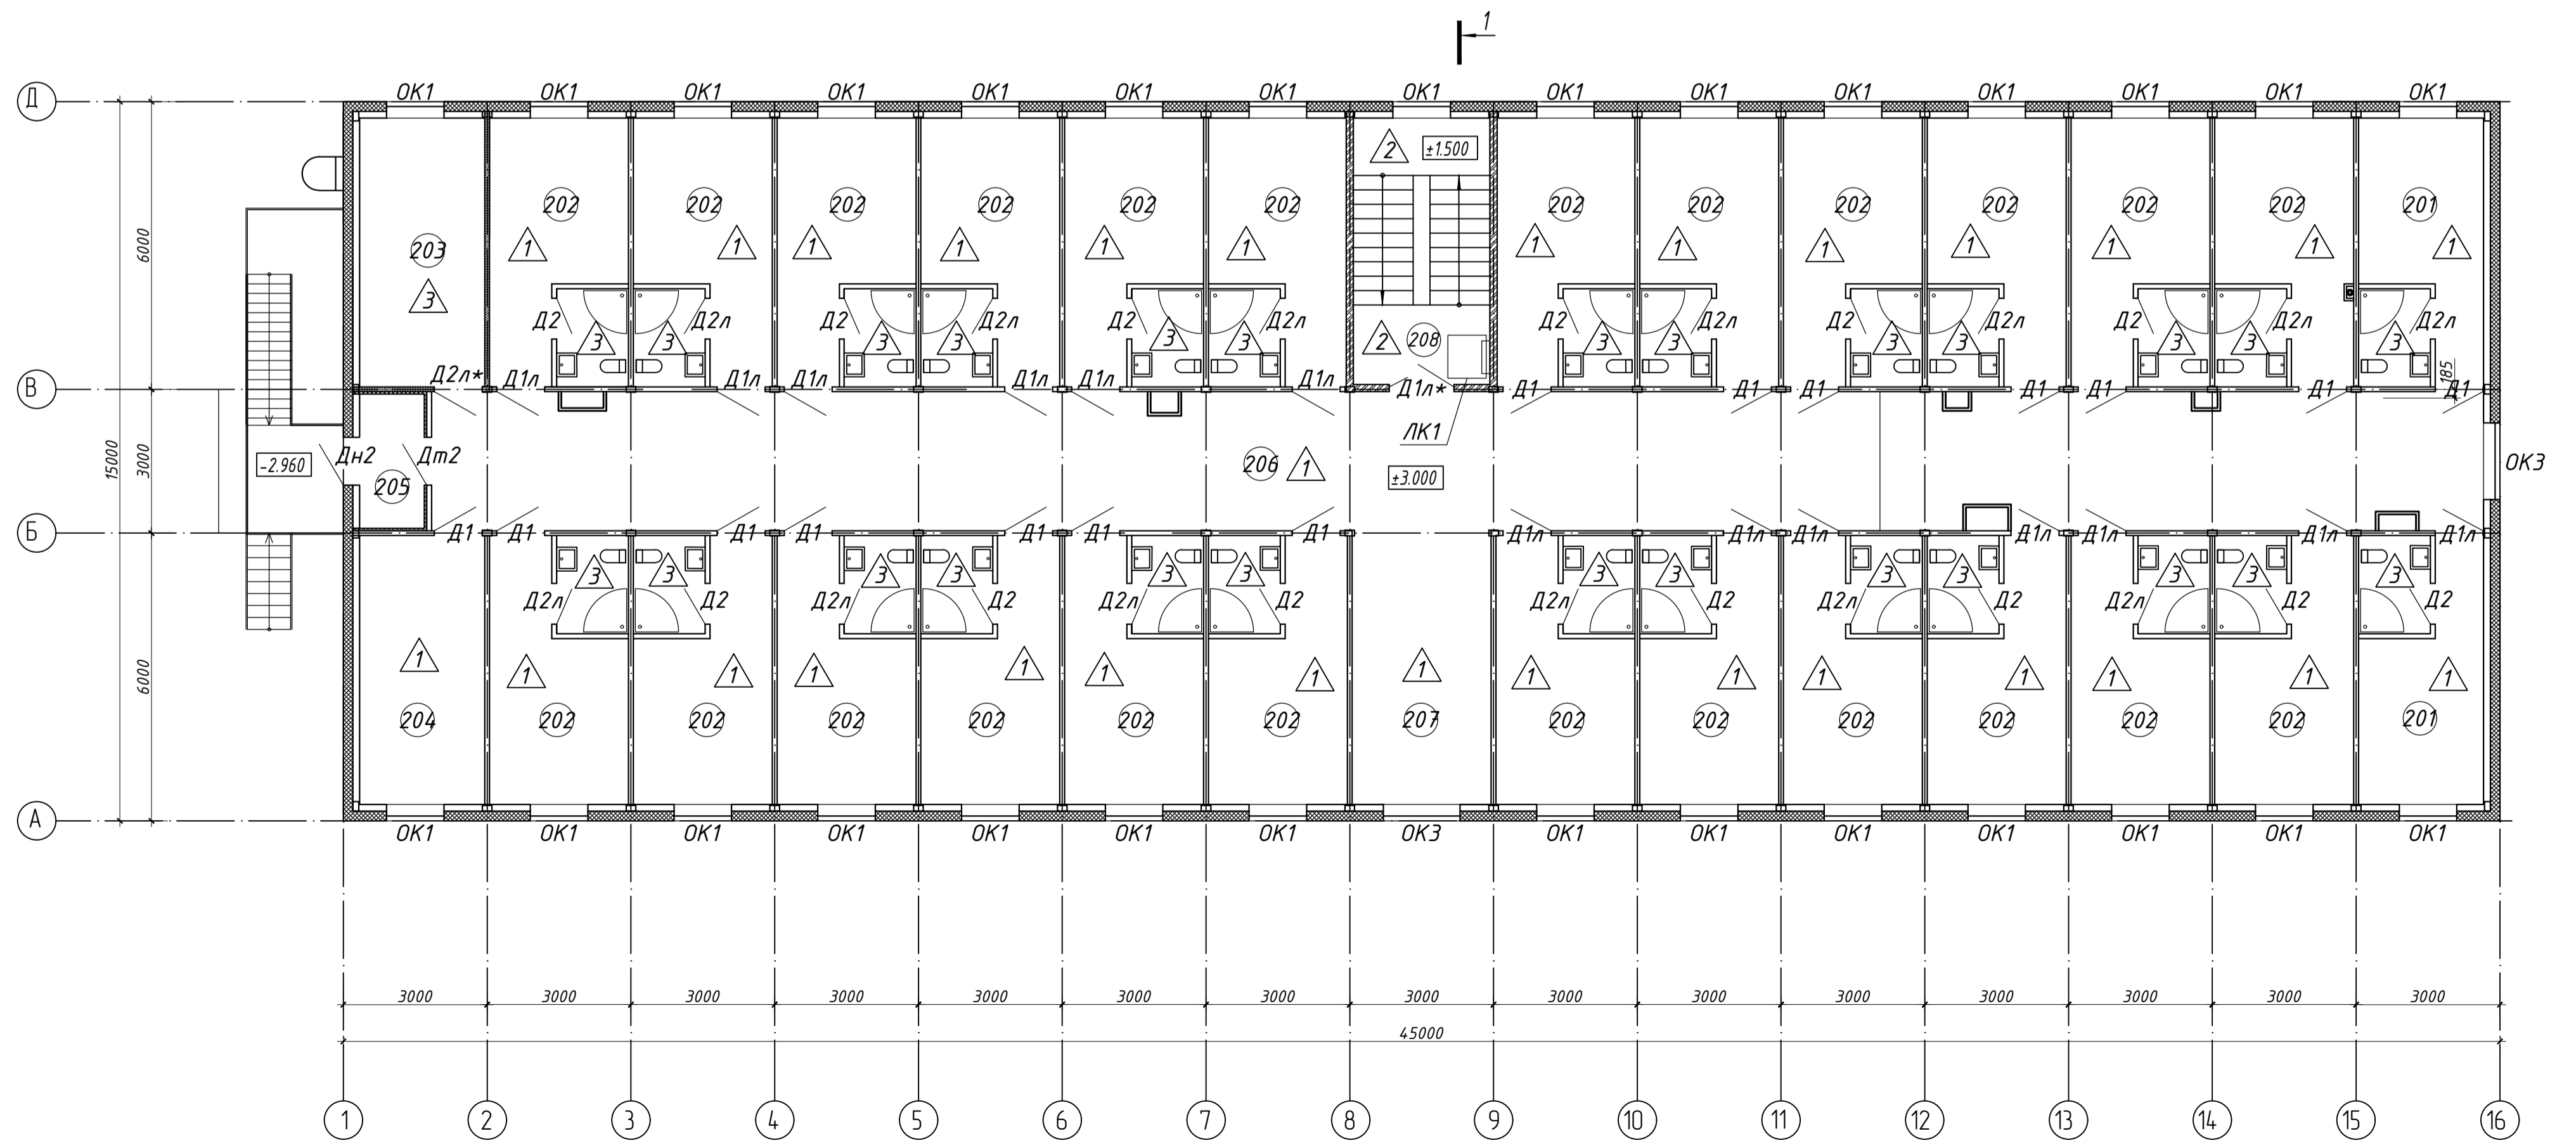


План на отм. 0.000



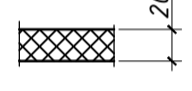
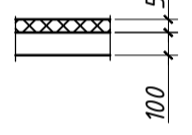
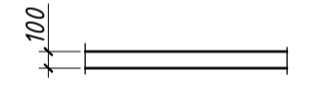

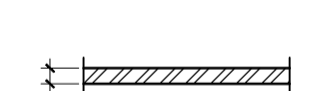
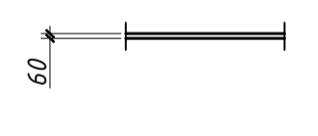


План на отм. +3.000



Экспликация помещений (1 этажа)

Номер Помещения	Наименование	Площадь, м кв	Кат. помещения
101	Обеденный зал на 16 человек	74,6	
102	Горячий цех/холодный цех	37,1	
103	Моечная столовой посуды	7,8	
104	Моечная кухонной посуды	7,3	
105	Кабинет зав. столовой	11,6	
106	Помещение для выпечки кондитерских изделий	11,6	
107	Мясо-рыбный цех	11,7	
108	Венткамера	11,4	Д
109	Помещение для хранения сыпучих продуктов	11,6	
110	Тех. помещение	12,0	Д
111	Помещение для холодильного оборудования	10,5	
112	Пастеризационная	13,0	
113	Комната грязного белья	7,2	
114	Комната чистого белья	8,6	
115	Комната хранения уборочного инвентаря	5,02	
116	Санузел	10,5	
117	Помещение для физкультурно-оздоровительных занятий	48,3	
118	Комната для курения	16,1	
119	Электрощитовая	15,8	ВЗ
120	Комната отдыха	29,1	
121	Комната обслуживающего персонала	12,8	
122	Санузел с душем	11,2	
123	Гардероб для работников столовой	4,4	
124	Санузел	11,17	
125	Тамбур	7,6	
126	Коридор	24,30	
127	Коридор	6,3	
128	Вестибюль	37,7	
129	Тамбур	7,5	
130	Коридор	42,05	
131	Тамбур	8,3	
132	Гладильная	6,0	
133	Комната для сушки одежды	20,16	
134	Коридор	4,3	
135	Подсобное помещение для уборочного инвентаря	4,3	
136	Комната овощей, солений, тары	6,8	
137	Лестничная клетка	15,8	
138	Аппаратная	8,6	ВЗ
139	Коридор	4,1	
140	Тамбур	2,9	

Условные обозначения:

-  - Сэндвич-панель толщиной 200 мм
-  - Внутренние перегородки по С111 толщиной 100 мм с дополнительным утеплением 50 мм мин. плитой и облицовкой листами ГК/ЛВ
-  - Перегородка С111 (с шагом стоек 600 мм), с обшивкой ГК/ЛВ с двух сторон и внутри со звукоизоляцией.
-  - Каркасная перегородка I типа (Е145), перегородка С111 (с шагом стоек 600 мм), с обшивкой ГК/ЛО с двух сторон и внутри со звукоизоляцией.
-  - Стена I типа (RE/90) из газоблоков толщиной 150мм
-  - Зашивка ниш и колодцев для инженерных коммуникаций толщиной 60мм по мет. каркасу с облицовкой ГКЛ с одной стороны
-  - Номер помещения
-  - Тип пола

Экспликация помещений (2 этажа)

Номер Помещения	Наименование	Площадь, м кв	Кат. помещения
201	Жилая комната на 1 человека с санузлом	11,2 / 3,0	
202	Жилая комната на 2 человека с санузлом	12,8 / 3,0	
203	Помещение хоз. инвентаря	14,6	
204	Кабинет зав. общежитием	14,6	
205	Тамбур	3,7	
206	Коридор	124,1	
207	Рекреация	16,5	
208	Лестничная клетка	15,8	

- Примечания
- Все двери должны иметь уплотнение в притворах.
 - Наружные двери, двери тамбуров и лестничных клеток оборудовать доводчиками самозакрывания.
 - Двери тамбуров выполнить с остеклением площадью не более 25% от площади проема.
 - Разрез см. лист 3.

Изм. Кол.ч. Лист № док. Подп. Дата				РТС-1750712-ПП-016-АР		
Разработал Пинжаков				Межпромышленный нефтепроект УПН "Лабаганская" - ДНС "Нядейюская". ВЖК.		
Проверил Попова				Стадия Лист Листов		
Нач. отдела Попова				Общежитие на 50 мест		
Контроль Малев				План на отм. 0.000		
ГИП Махмуд				План на отм. +3.000		
				ИП Терехов А.В.		

Копировал Формат А1